

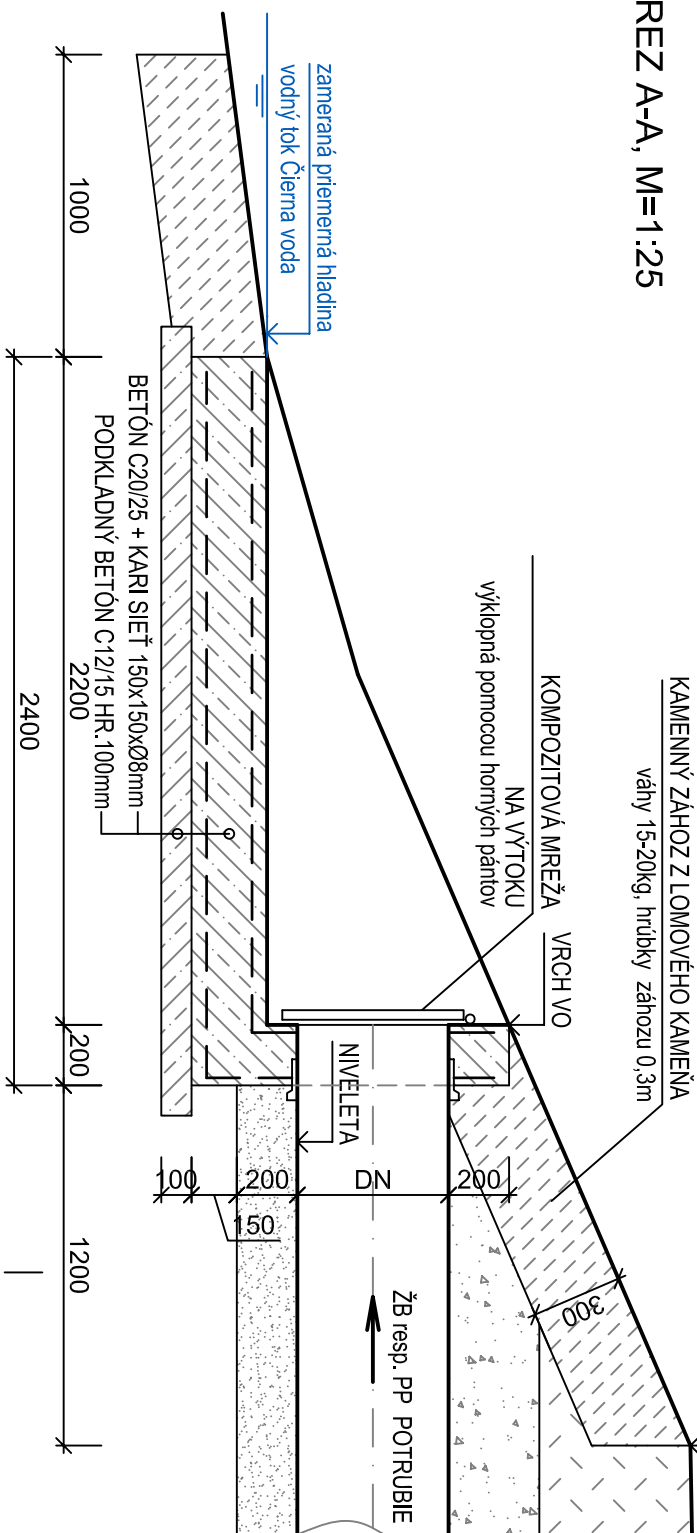
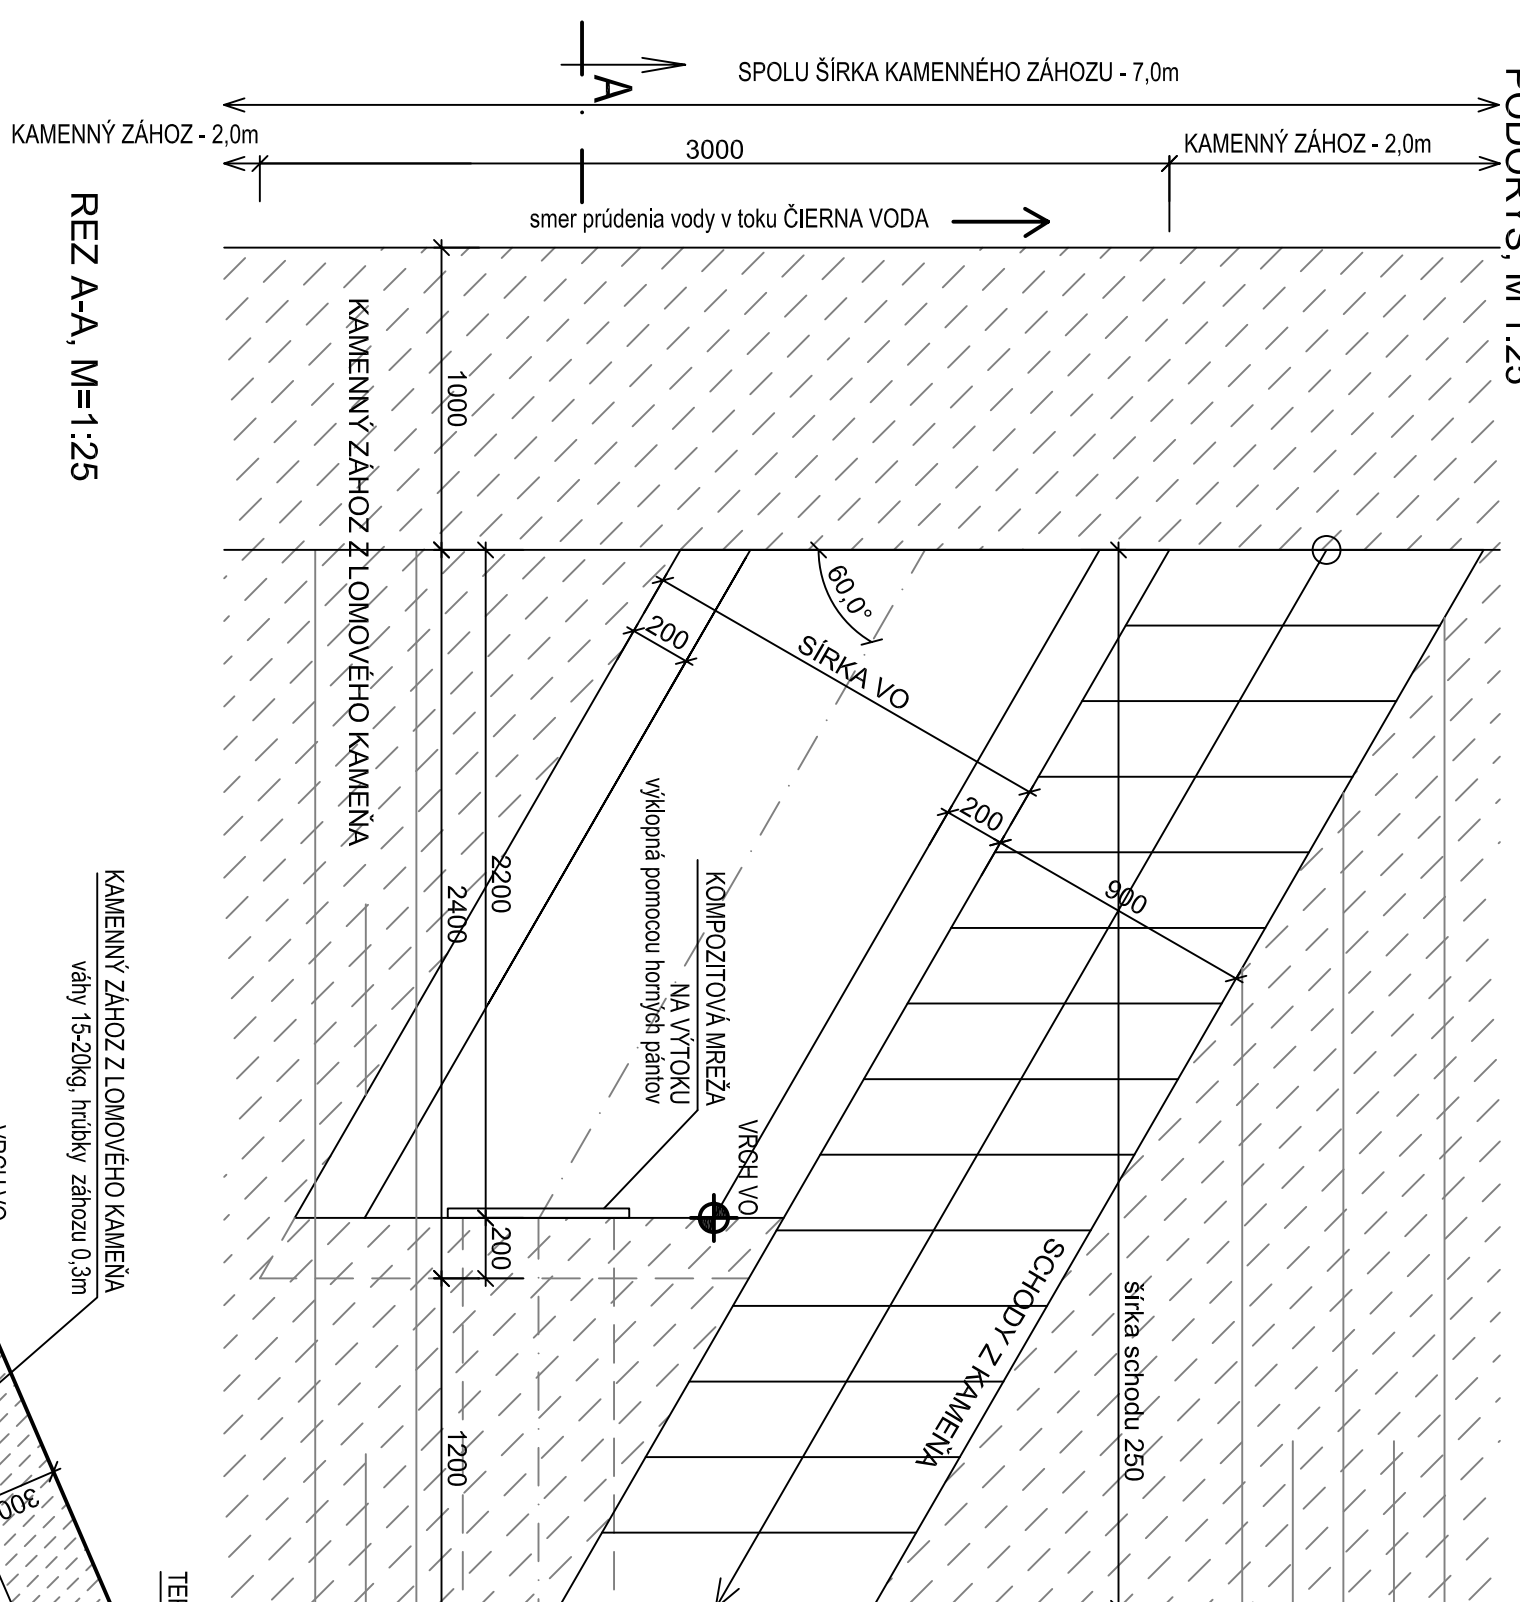




# VÝUSTNÝ OBJEKT DAŽDOVEJ KANALIZÁCIE DO VODNÉHO TOKU

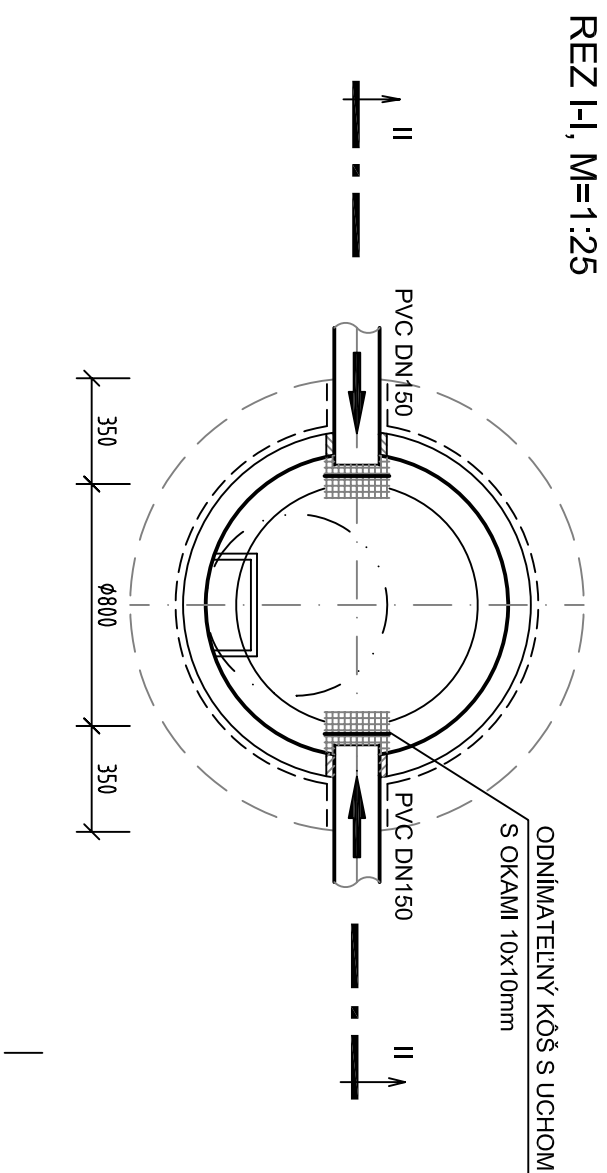



# VSÁKOVACIA ŠACHTA ULIČNÝCH VPUSTOV

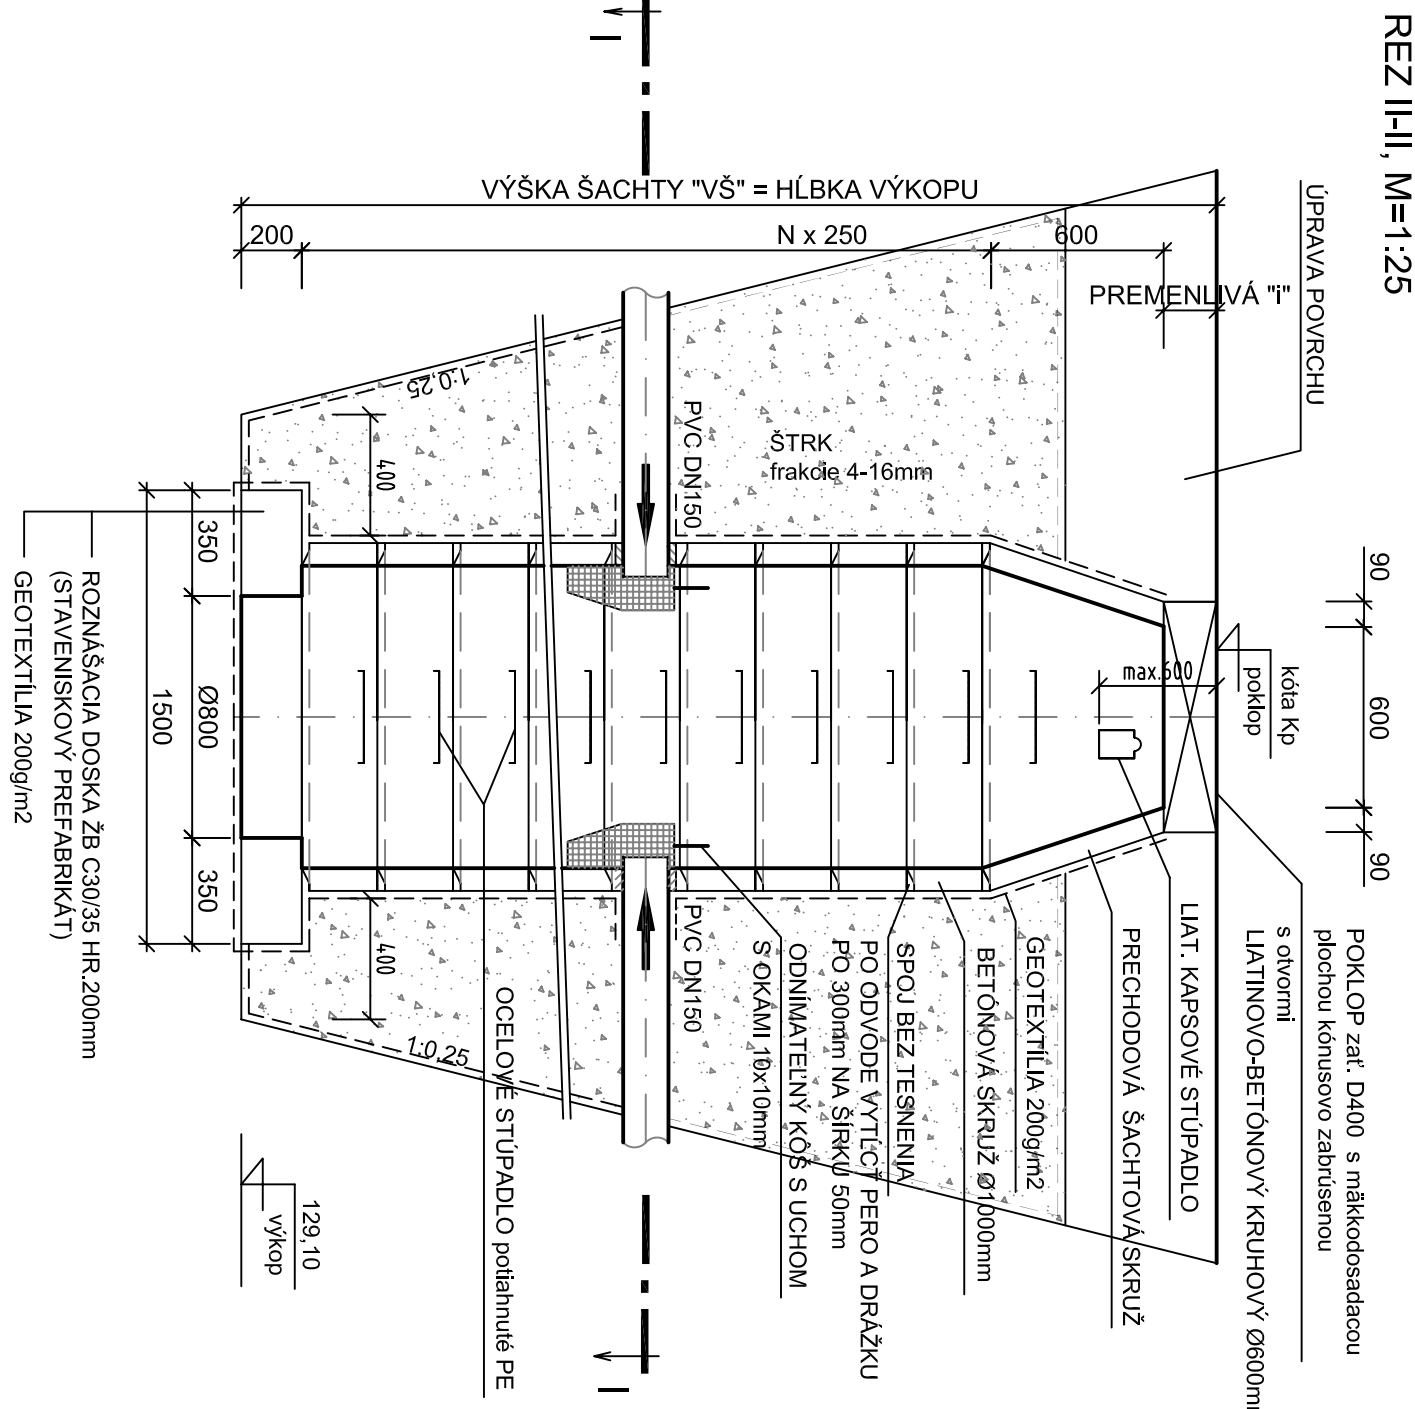

## ŠKRTIACI OBJEKT

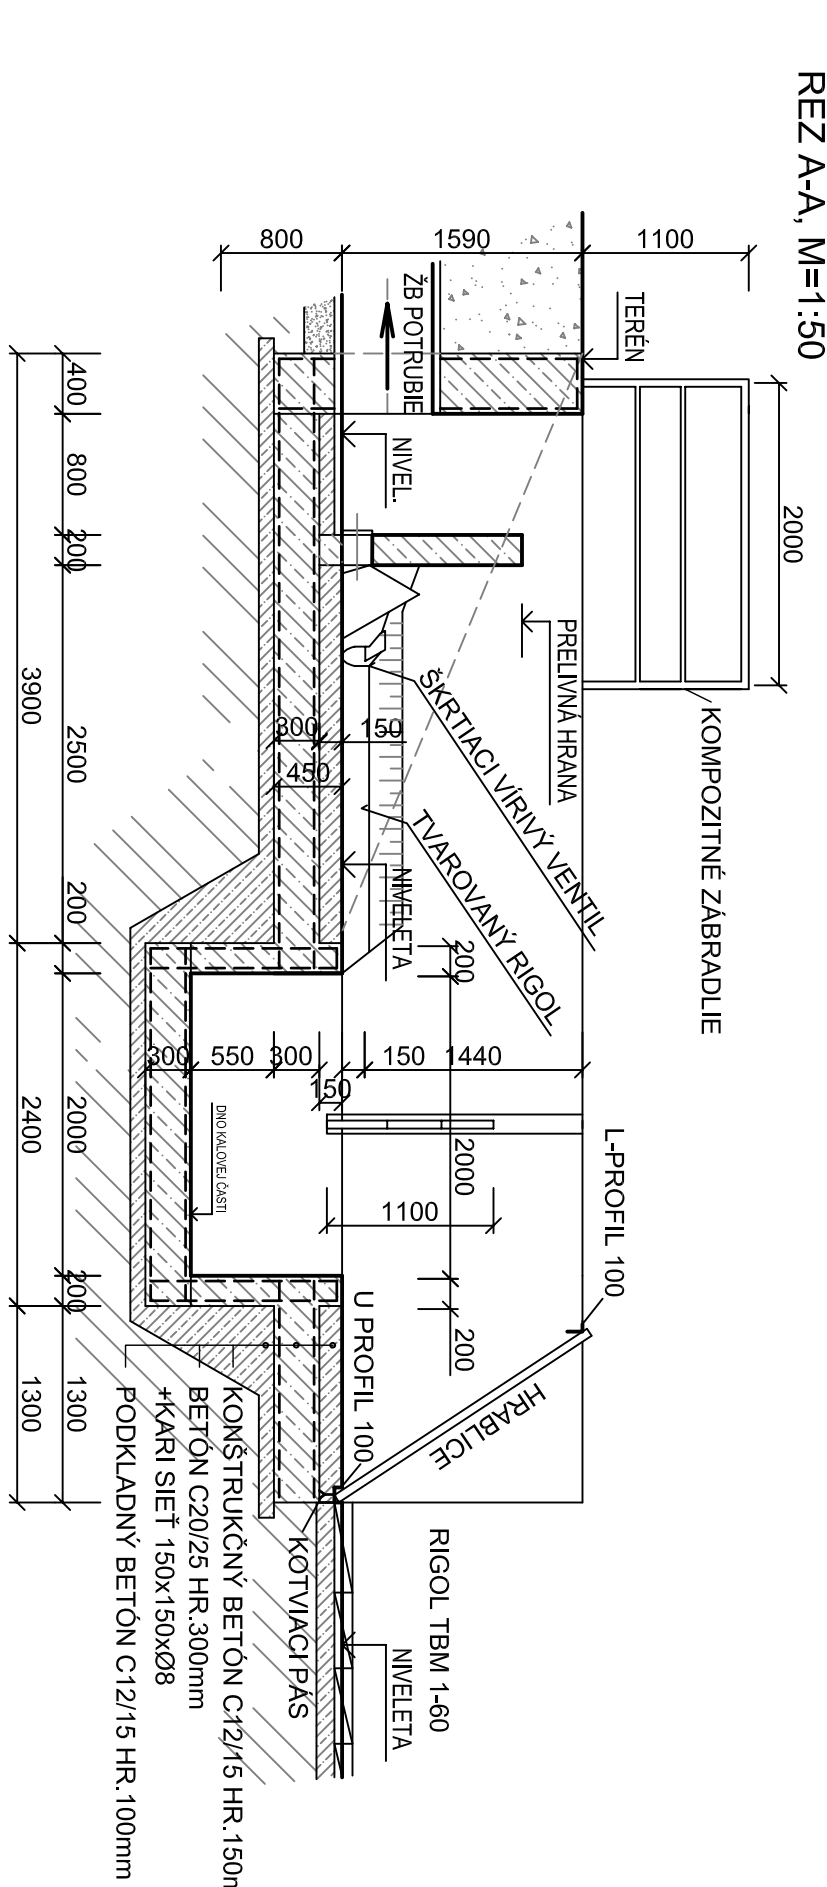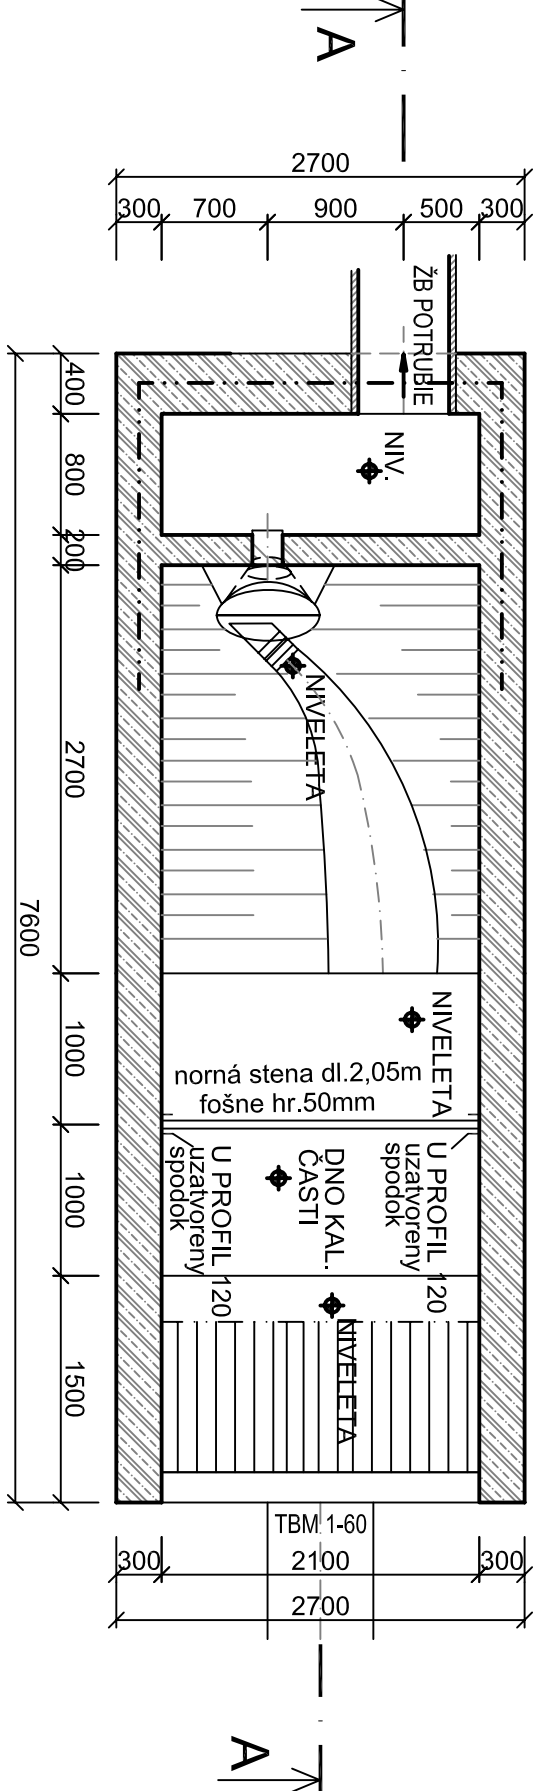

WYUSTNY OBJEKT DAZDOVEJ KANALIZACIE DO JAZIERKA

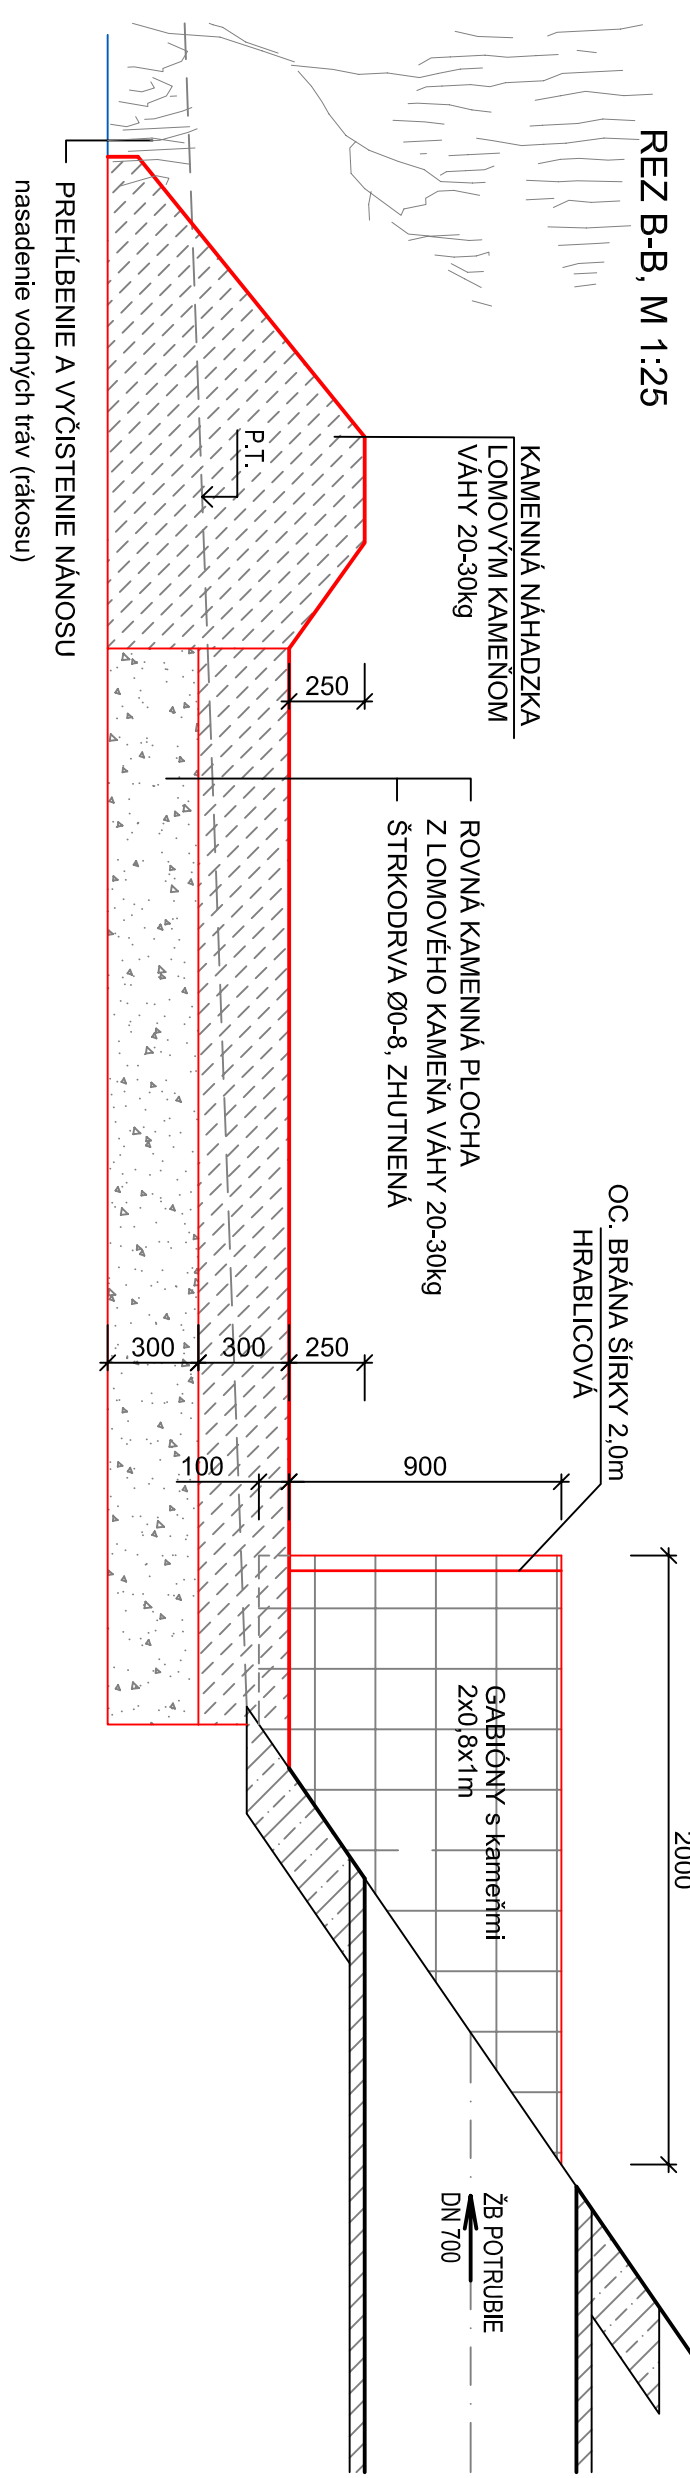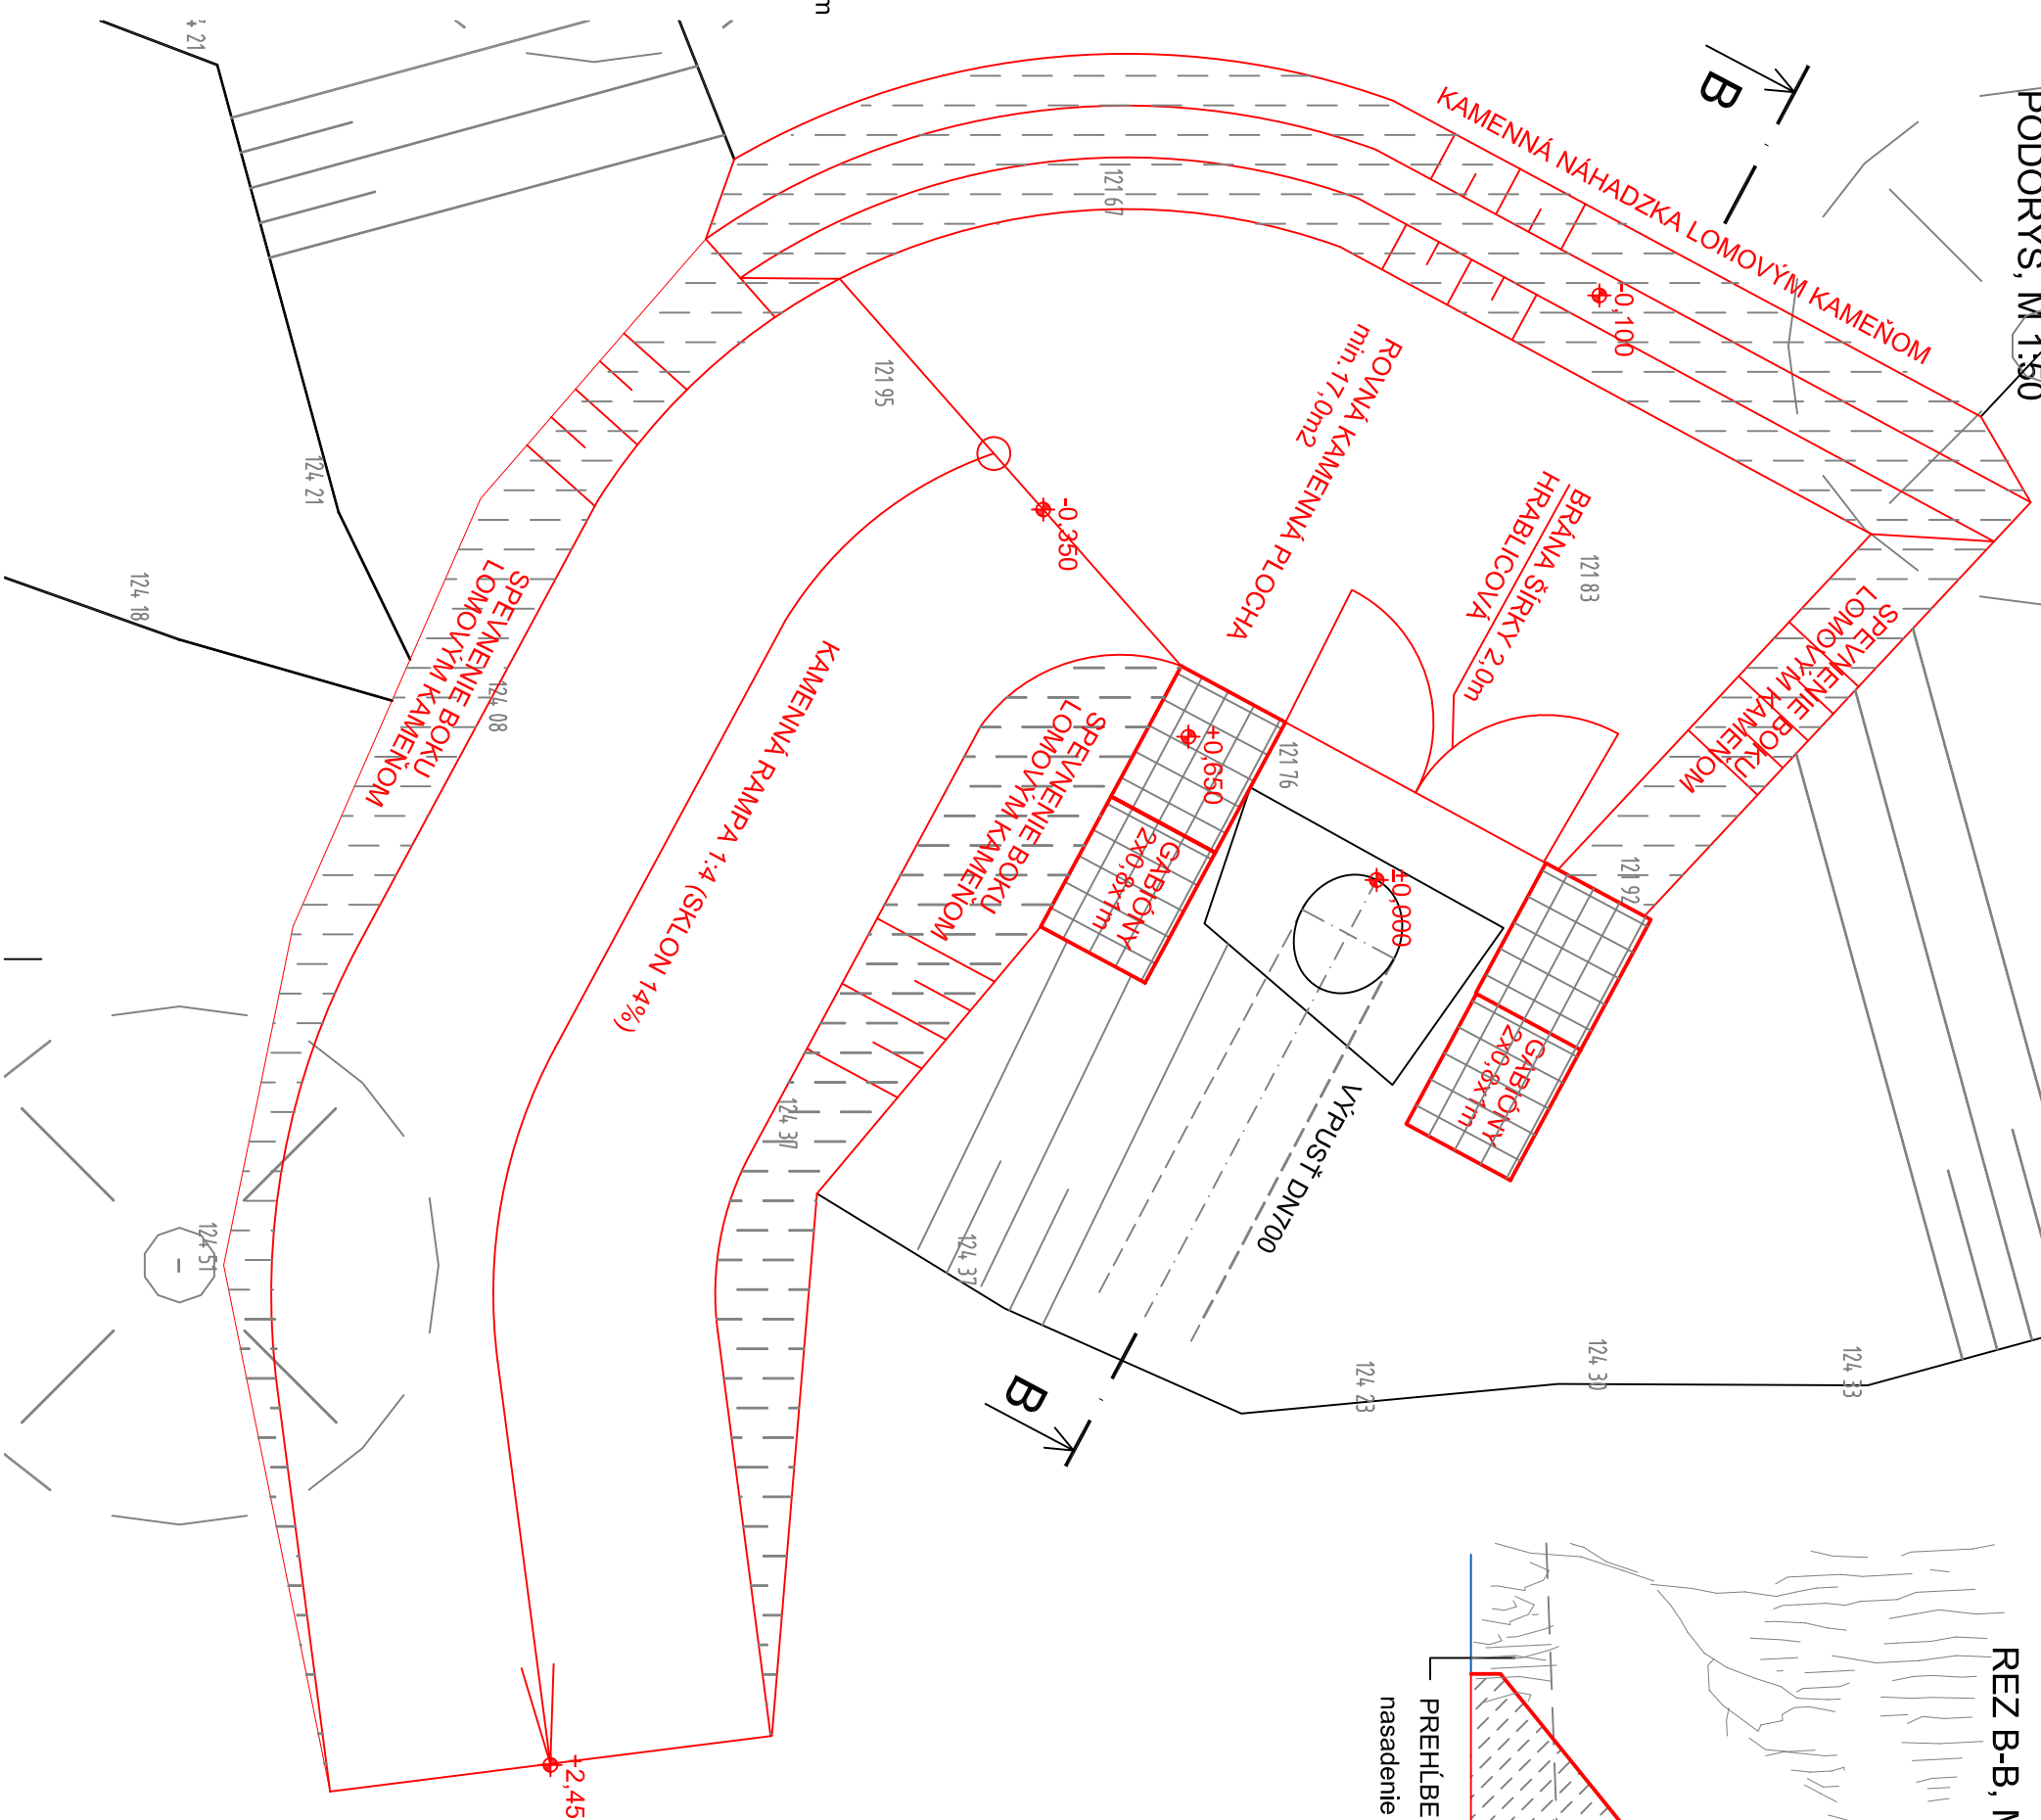

<b>PROJVODA S.r.o.</b>		Győrffyútv. 22, 831 54 Bratislava tel.: 0905 / 257 307	
Vypracoval:	ING. MICHAL KYSELIČKA	Stupeň:	GENEREL
Zodp. projektant:	ING. JÁN HERBAN	Dátum:	05 - 2015
Objednávatel:	MESTO SENEČ	Formát:	6 A4
Akcia:		Č. záskazky:	06 / 2016
<b>GENEREL DAŽDOVEJ KANALIZÁCIE V MESTE SENEČ</b>		Mierka:	1 : 50, 25
Príloha:	OBJEKTY ODVODNENIA, vzory vyhotovenia	Č. prílohy:	Č. súprav:
7			