


ÚZEMIE ORCE
VZDALENOSTI ŠACHJET
V0

SMEROVÉ POMERY

ZBERAČ N
MIERKA 1:5 000/200
LEGENDA ČIAR:
POVODNÝ TERÉN
UPRAVENÝ TERÉN

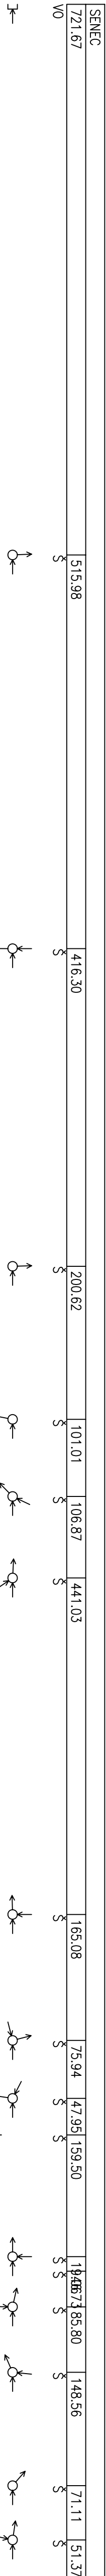

VÝÚSTENIE ZBERAČA N
DO VODNÉHO TOKU ČIERNA VODA

CESTA I/62

STOKA NB DN1600

ORL

SCSC_DČS01
Qčerp=900,0l/s

ZEBRAČ M DN1400

STOKA NC DN300

STOKA ND DN400

STOKY NE+NF DN300

STOKA NG DN400

STOKA NH DN300

STOKA NI DN300

STOKA NJ DN500


STOKA NK DN1000

STOKA NL DN600

CESTA I/61

NAPOJENIE NAVRH. PREPOJA
SO STOKOU S

HLBKÁ DNA POTRUBIA OD P.T.
KÓTA DNA POTRUBIA
KÓTA POKODNÉHO TERÉNU
POROVNÁVACIA ROVINA

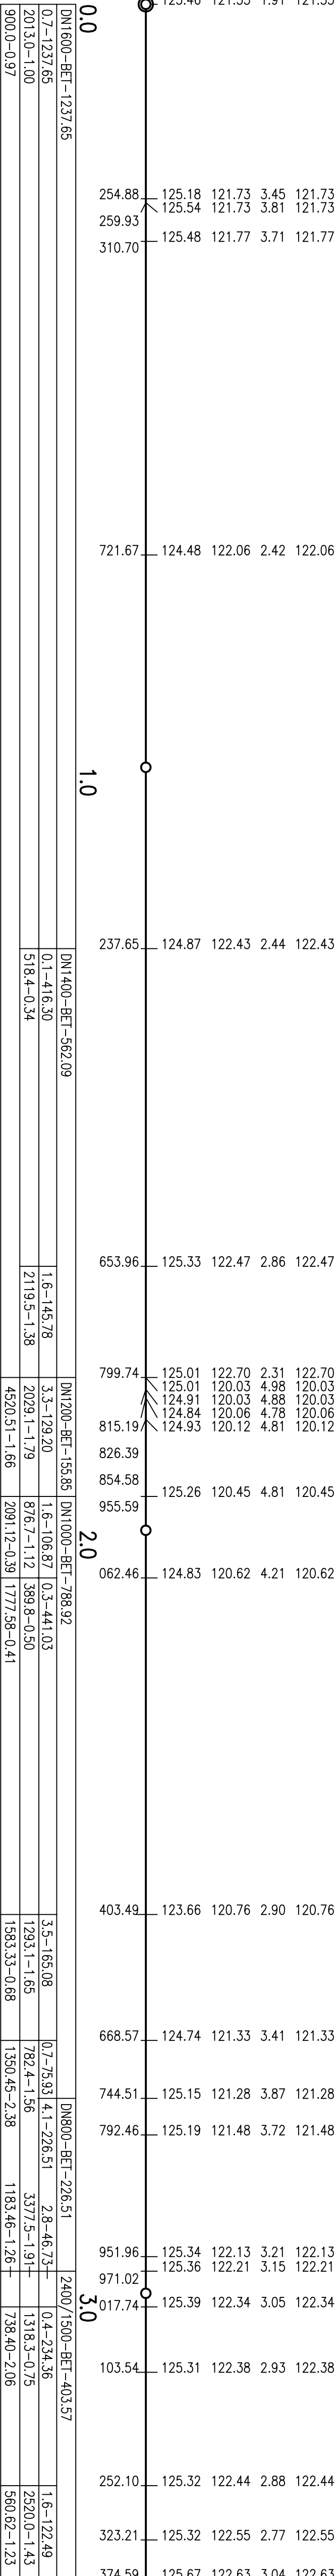

STANČENIE [km/m]	DN1600-BET-1237.65	DN1400-BET-562.09	DN1200-BET-155.85	DN1000-BET-788.92	DN800-BET-226.51	2400/1500-BET-403.57
PROFIL [mm]-MATERIÁL-DĹŽKA [m]	0.7-1237.65	0.1-416.30	1.6-145.78	3.3-129.20	1.6-106.87	0.3-441.03
SKLOŇ [promile]-DĹŽKA [m]	2013.0-1.00	518.4-0.34	2119.5-1.38	3029.1-1.79	876.7-1.12	389.8-0.50
KAPACITNÝ PRIETOK [l/s]-RÝCHLOSŤ [m/s]	900.0-0.97			4520.51-1.66	2091.12-0.39	1777.58-0.41
SKUTOČNÝ PRIETOK [l/s]-RÝCHLOSŤ [m/s]						

POZNÁMKA:

VÝKRESOVÁ ČASŤ 1 z 3
POZDĺŽNY PROFIL ZBERAČA N ZNAZORŇUJE ZJEDNODUŠENÝ JESTVUJÚCI STAV

Suradnicový systém S-JTSK

Výškový systém BaUp.v.

PROJEKTOVÁ S.R.O.		Cyrilova 22, 831 54 Bratislava	
Výpracoval:		Ing. Michal Kyselická	
Zodp. projektant:		Ing. Ján Heriban	
Objednávateľ:		Mesto Senec	
Akcia:		Č. zákazky:	
GENEREL DAŽDOVEJ KANALIZÁCIE		Mierka:	
V MESTE SENEC		Č. prílohy:	
Príloha:		Č. úprav:	
POZDĺŽNY PROFIL (ZBERAČ N)		5.1	