



RETENČNÁ NÁDRŽ VZOR VYHOTOVENIA

SITUÁCIA  
M=1:250

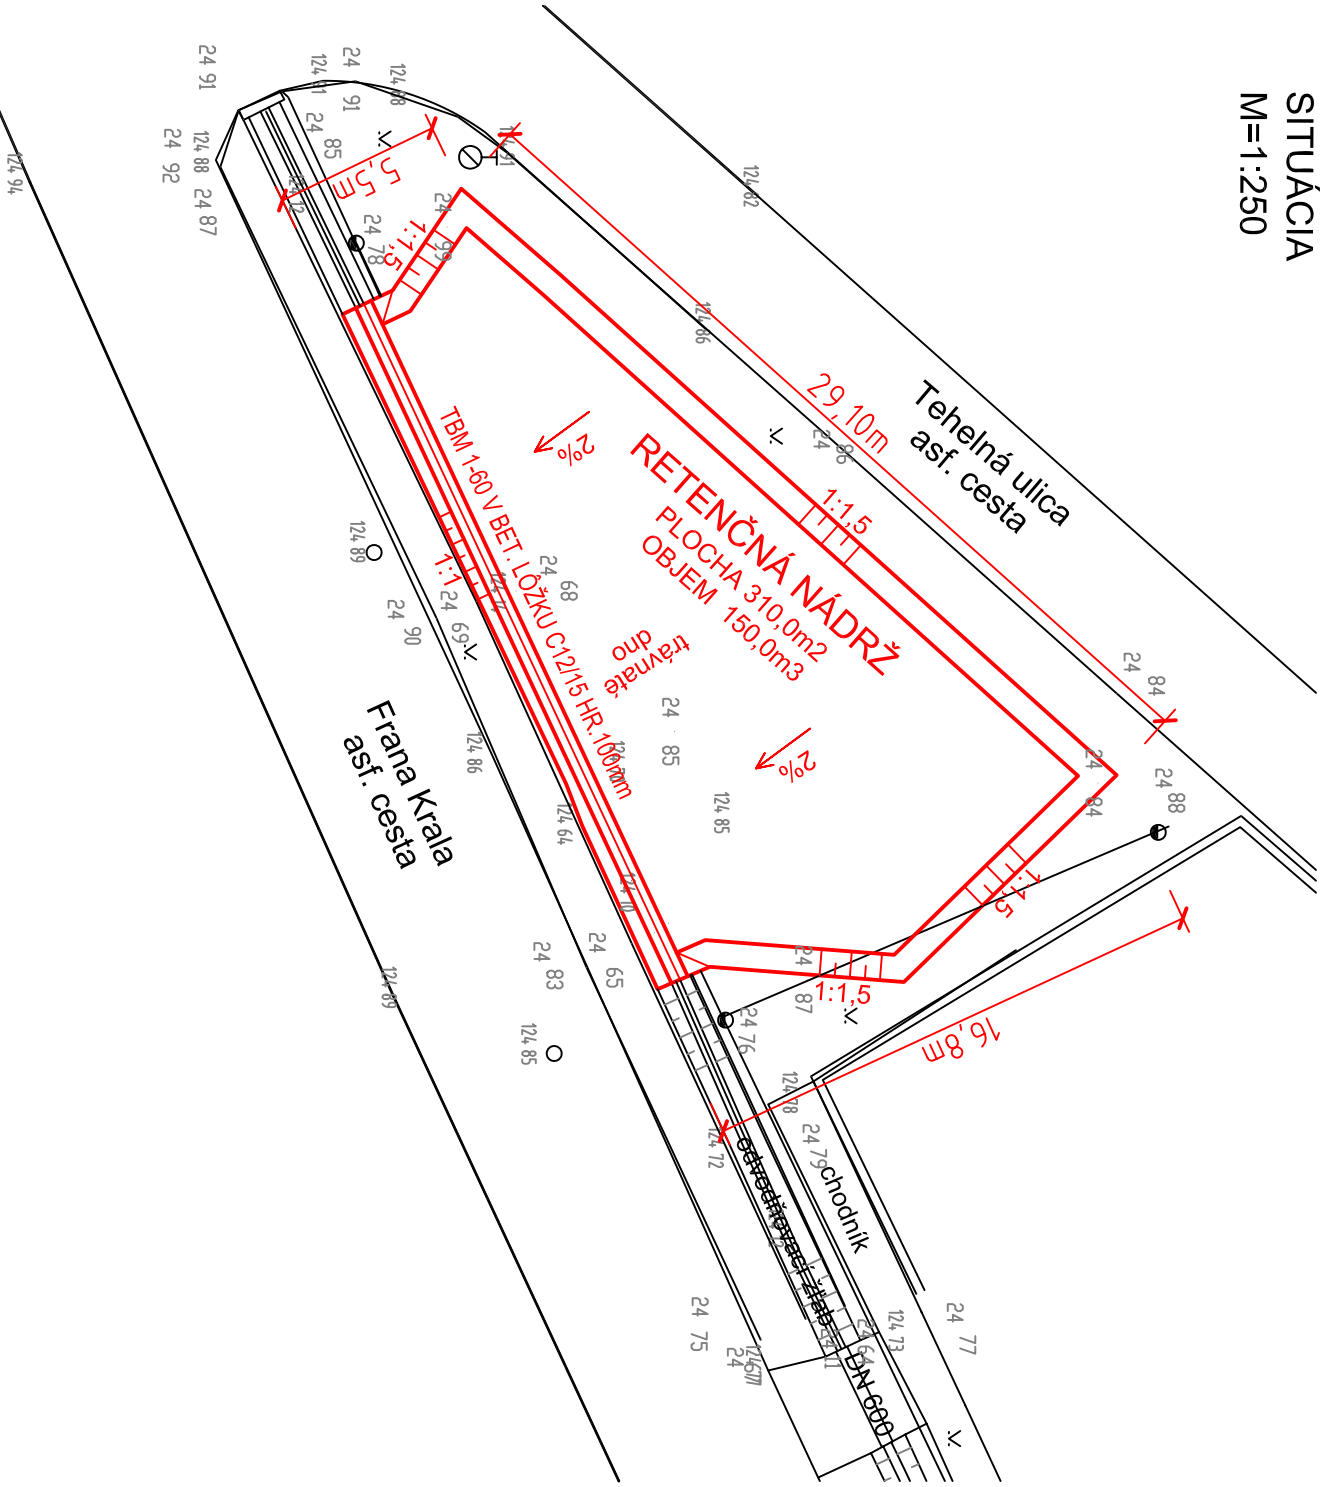

PRIEČNY REZ  
M=1:25

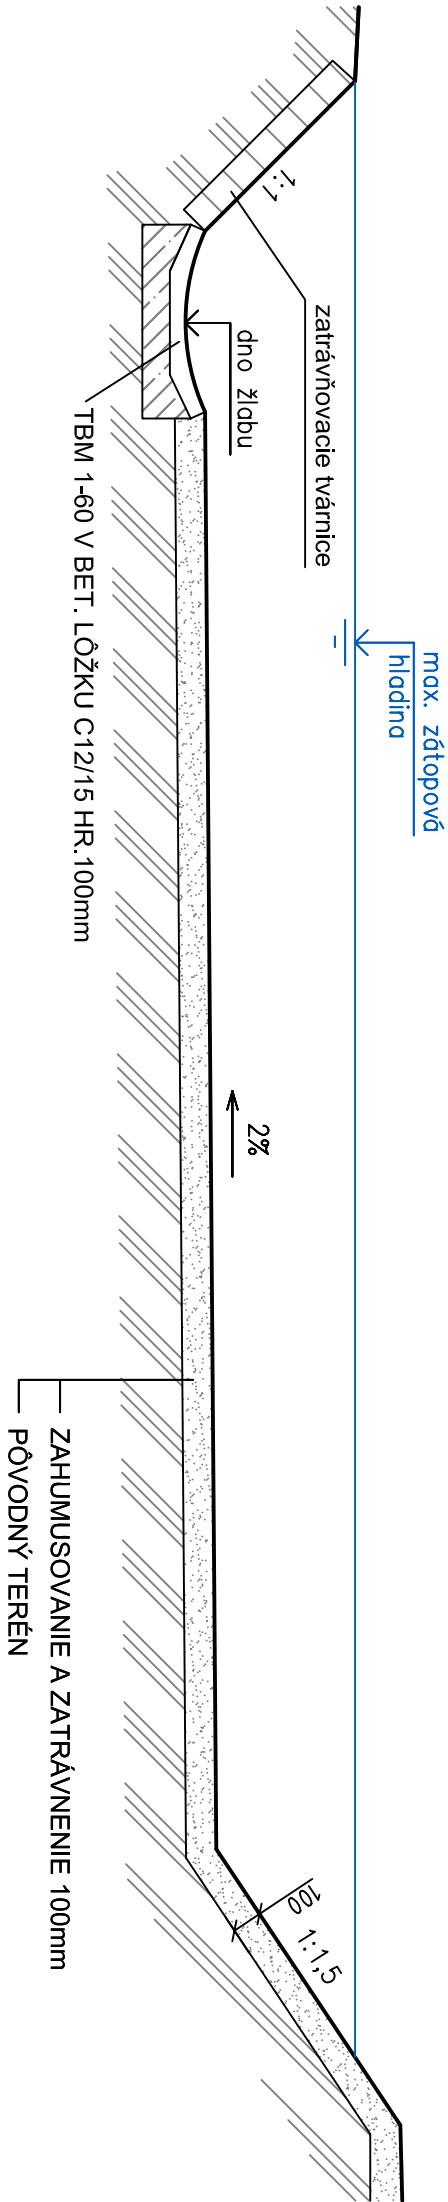

ÚPRAVA POLÍ - SUCHÝ POLDER



Výškový systém Balt.p.v.

<b>PROJVODA s.r.o.</b>		Cypriachova 22, 831 54 Bratislava	
Vyracovali: ING. MICHAL KYSELICKÁ		tel.: 0905 / 257 307	
Zodp. projektant: ING. JÁN HERIBAN		Stupeň: GENEREL	
Objedávateľ: MESTO SENEČ		Dátum: 05 - 2015	
Akcia:		Formát: 3 A4	
<b>GENEREL DAŽDOVEJ KANALIZÁCIE V MESTE SENEČ</b>		Č. zákazky: 06 / 2016	
		Mierka: 1 : 250, 50	
		Č. prílohy: Č. súpravy:	
Príloha: OTVORENÁ RETENČNÁ NÁDRŽ, vzor vyhotovenia		<b>8</b>	