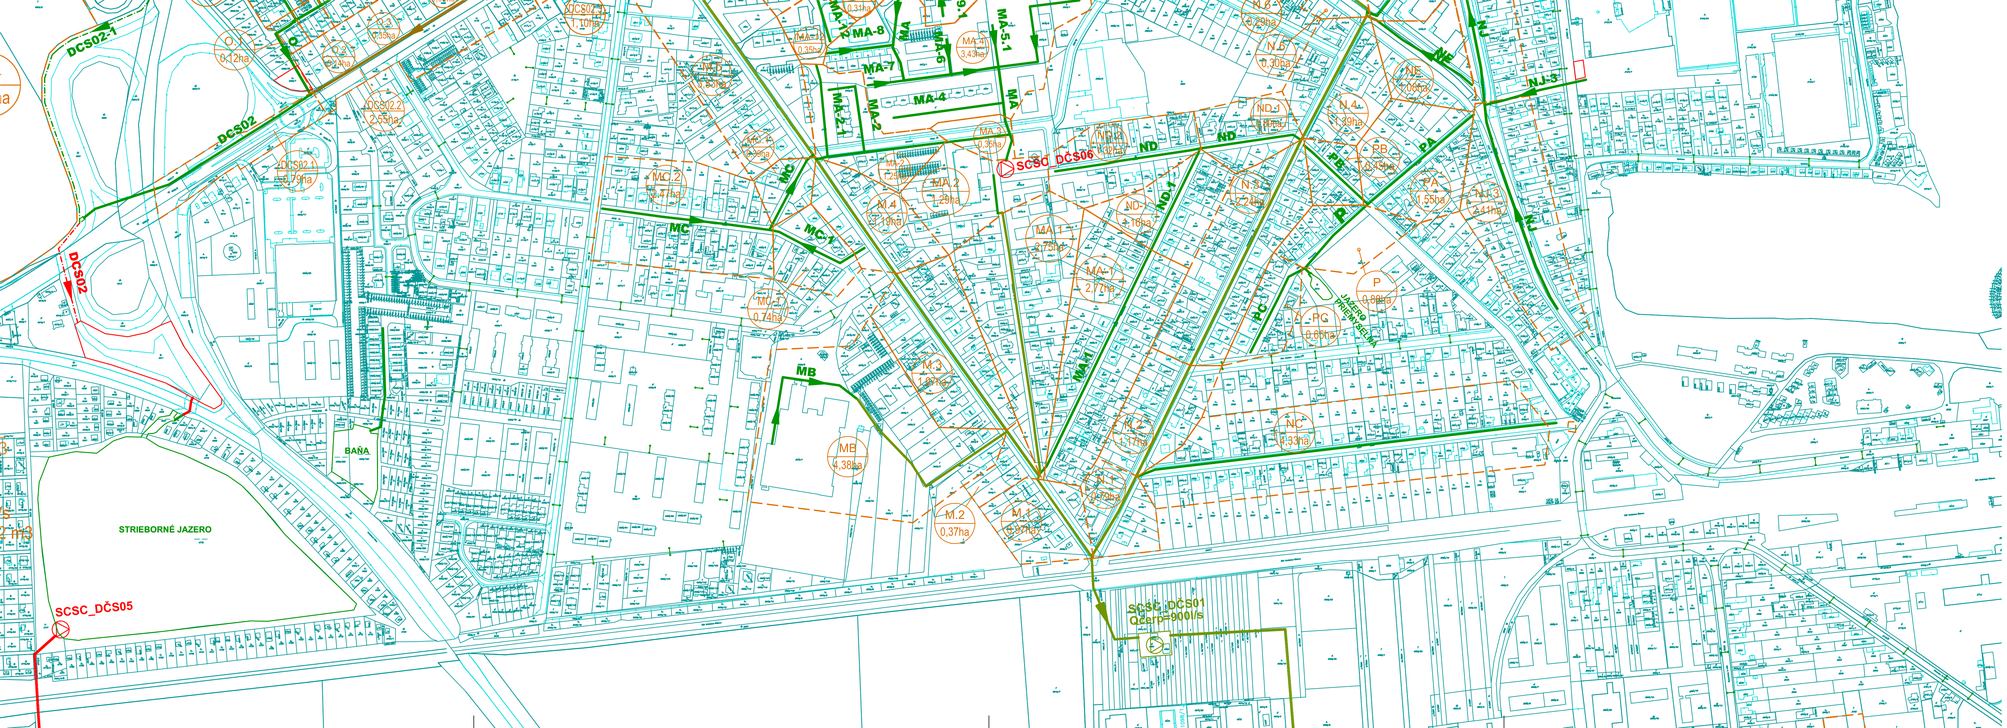

POZNÁMKA:
VÝKRESOVÁ ČASŤ 1 z 6

Súradnicový systém S-JTSK
Výškový systém Balt.p.v.

PROJVODA s.r.o.
Cyprichova 22, 831 54 Bratislava
tel.: 0905 / 257 307

Vypracoval:	ING. MICHAL KYSELICKA	Stupeň:	GENEREL
Zodp. projektant:	ING. JÁN HERIBAN	Dátum:	05 - 2015
Objednávateľ:	MESTO SENEC	Formát:	10 A4
Akcia:	**GENEREL DAŽĎOVEJ KANALIZÁCIE V MESTE SENEC**	Č. zákazky:	06 / 2016
		Mierka:	1 : 2 880
		Č. prílohy:	4.1
		Č. súpravy:	
Príloha:	HYDROTECHNICKÁ SITUÁCIA (CENTRUM MESTA)		