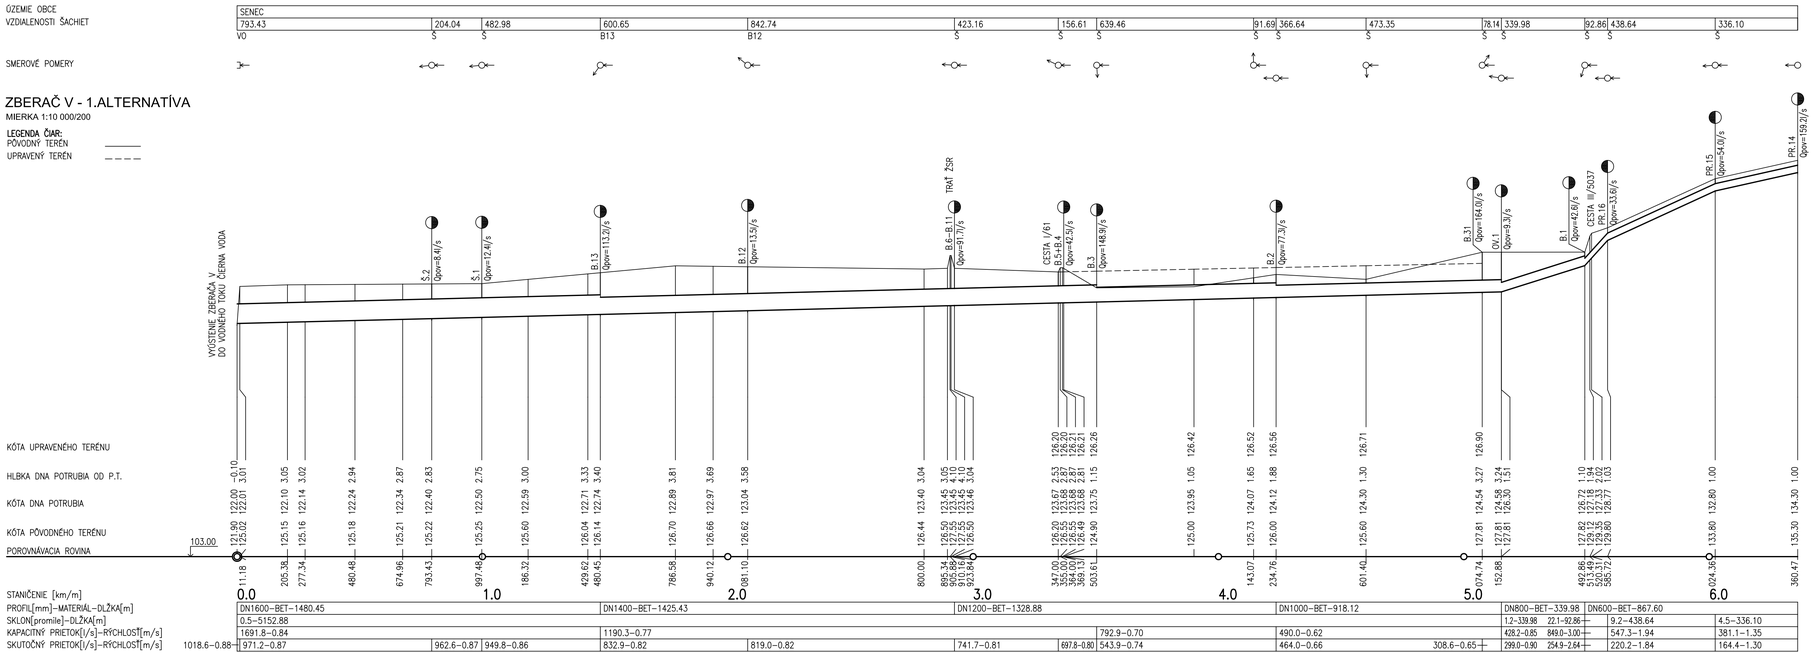

POZNÁMKA:

VÝKRESOVÁ ČASŤ 2 z 3

POZDĹŽNY PROFIL ZBERAČA V ZNÁZORŇUJE ZATRUBNENIE V CELEJ DĹŽKE.
ALE TRASA MÔŽE BYŤ VEDENÝ AKO OTVORENÝ DAŽĎOVÝ RIGOL PRI ZACHOVANÍ UVEDENÝCH PARAMETROV (HĹBKA NIVELETY, MIN. KAPACITNÝ PRIETOK).

Súradnicový systém S-JTSK

Výškový systém Balt.p.v.

PROJVODA s.r.o.
Cyprichova 22, 831 54 Bratislava
tel.: 0905 / 257 307

Vypracoval:	ING. MICHAL KYSELIČKA	Stupeň:	GENEREL
Zodp. projektant:	ING. JÁN HERIBAN	Dátum:	05 - 2015
Objednávateľ:	MESTO SENEC	Formát:	5 A4
Akcia:	GENEREL DAŽĎOVEJ KANALIZÁCIE V MESTE SENEC	Č. zákazky:	06 / 2016
		Mierka:	1 : 10 000/200
		Č. prílohy:	Č. súpravy:
Príloha:	POZDĹŽNY PROFIL (ZBERAČ V - 1.ALTERNATÍVA)	5.2	