
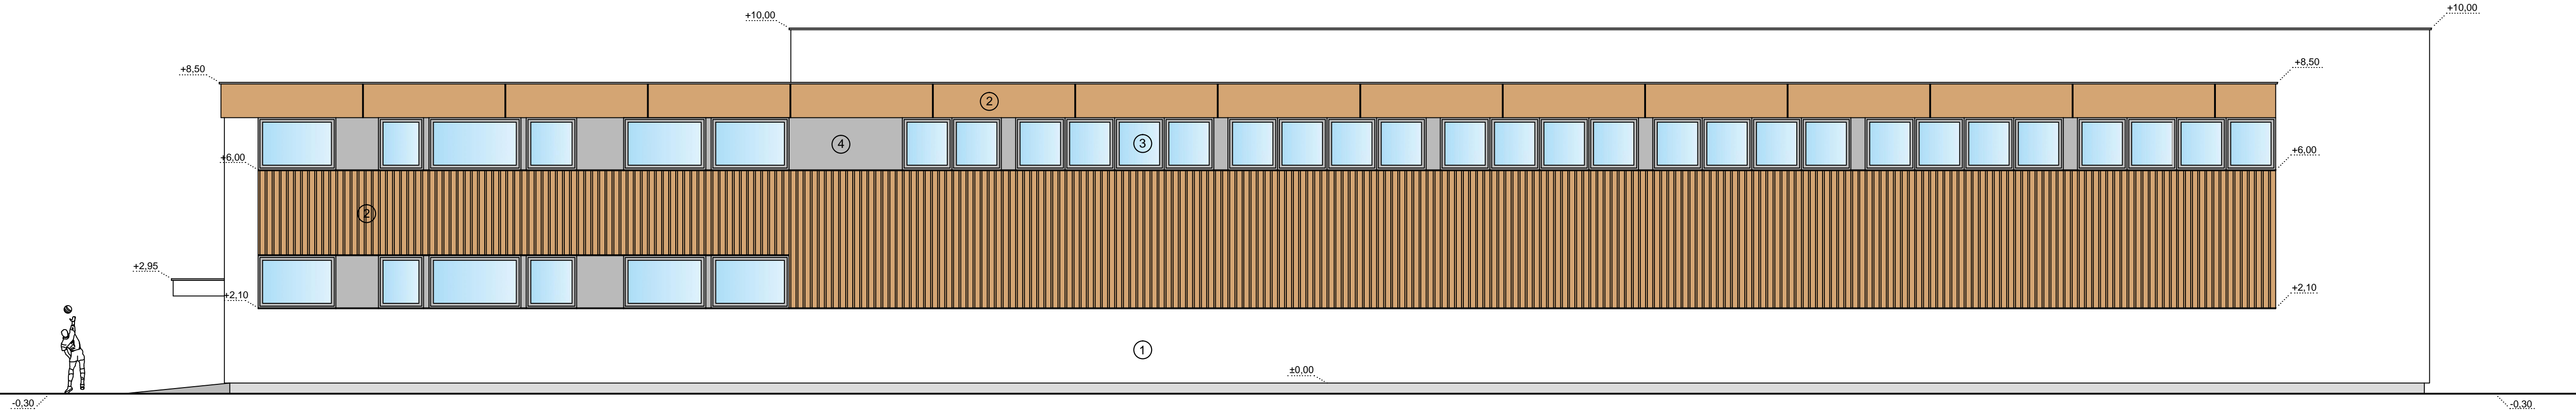


ZÁKLADNÁ  
ŠKOLA

LEGENDA:

- ① Silikónová exteriérová omietka - zmo 1,5 mm, farba: biela  
② Obklad z vlákno cementových dosiek na hliníkovom ráme, dekor: svetlé drevo  
③ Okenná výplň  
④ Silikónová exteriérová omietka - zmo 1,5 mm, farba: sivá  
⑤ Sklenená fasáda v hliníkovom ráme

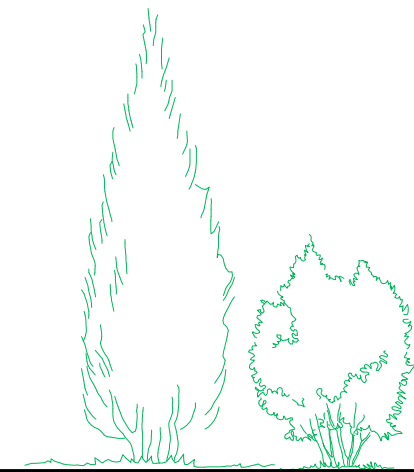

SO V25.4 - TELOCVIČŇA

Mierka  
1:100

POHĽAD JUŽNÝ

Názov stavby: Územný plán zóny Senec - Margovo pole  
Miesto stavby: Parcely číslo 5536/7, 5536/3 katastra nehnuteľností, okres Senec, obec Senec, katastrálne územie Senec  
Objednávateľ: Mesto Senec, Mierové nám. 8, 903 01, SR  
Projektant: VERIDA, s.r.o., Stražia 90/1597, 949 01 Nitra  
Ing. Michal Vilček  
Ing.arch. Ján Gallo

