



**LEGENDA**

- hranica katastra
- Hranica riešeného územia
- Hranica okružnej križovatky

**Funkčné využitie plôch**

- Plochy zberných dopravných komunikácií
- Plochy obslužných dopravných komunikácií
- Plochy statickej dopravy
- Plochy cyklochodníkov
- Plochy peších komunikácií a spevnené plochy

**Dopravná obsluha územia**

- Cyklistické trasy segregované
- Stojisko pre prenajímateľné bicykle
- Zastávka - autobusy
- Koridory


**Liniové a bodové prvky**

Doprava a dopravné zariadenia

- Vstupy do objektov
- Vjazdy / Vyjazdy na pozemky / do garáží

Vybavenie verejných priestorov

- Reklamné pútače/Informačné zariadenia
- Nový stožiar VO so svetlidlom LED 39W, 131ks, h=8m
- Nový stožiar VO so svetlidlom LED 26W, 30ks, h=6m
- Nový stožiar VO so svetlidlom LED 110W, 37ks, h=12m

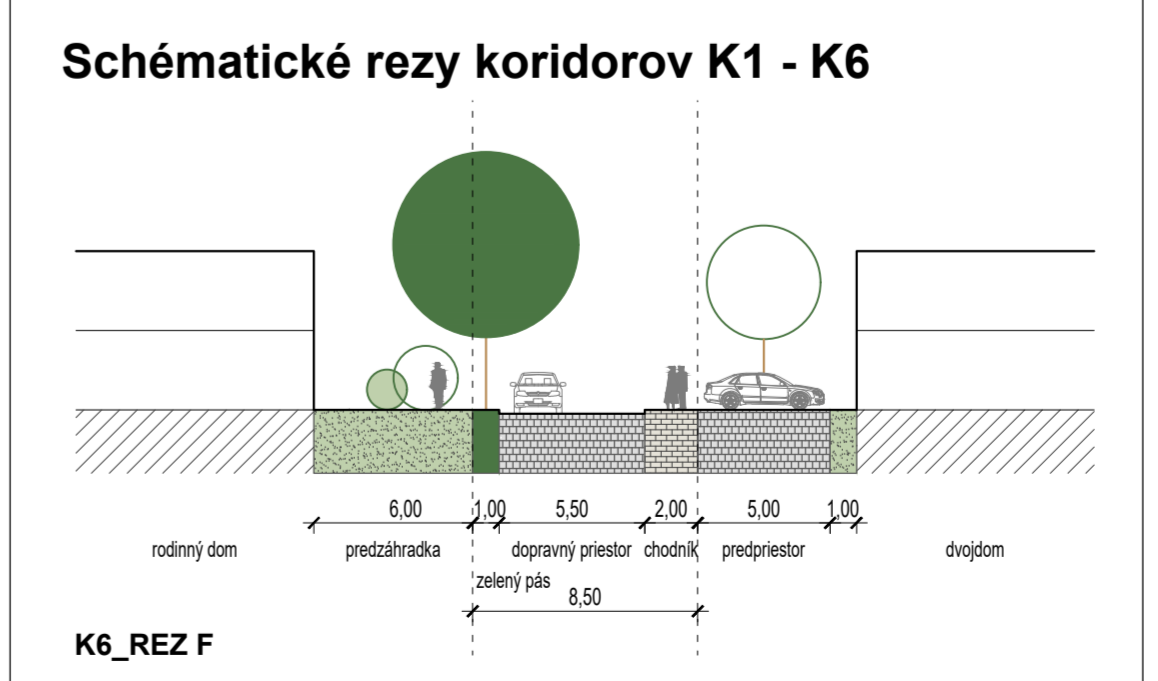

**ÚZEMNÝ PLÁN ZÓNY  
SENEČ - MARGOVO POLE**  
MESTO SENEČ

NÁVRH

**3. Verejné dopravné vybavenie**

mierka 1:1000

Ostatníkač Mesto Senec  
Spracoval: AUREX spol. s r.o.  
Hlavný námet: Ing. arch. Ľubomír Klaužo  
Doplnkový námet: Ing. arch. Ján Gallo, Ing. Michal Vlček

2024

