


POLYFUNKČNÝ
OBJEKT

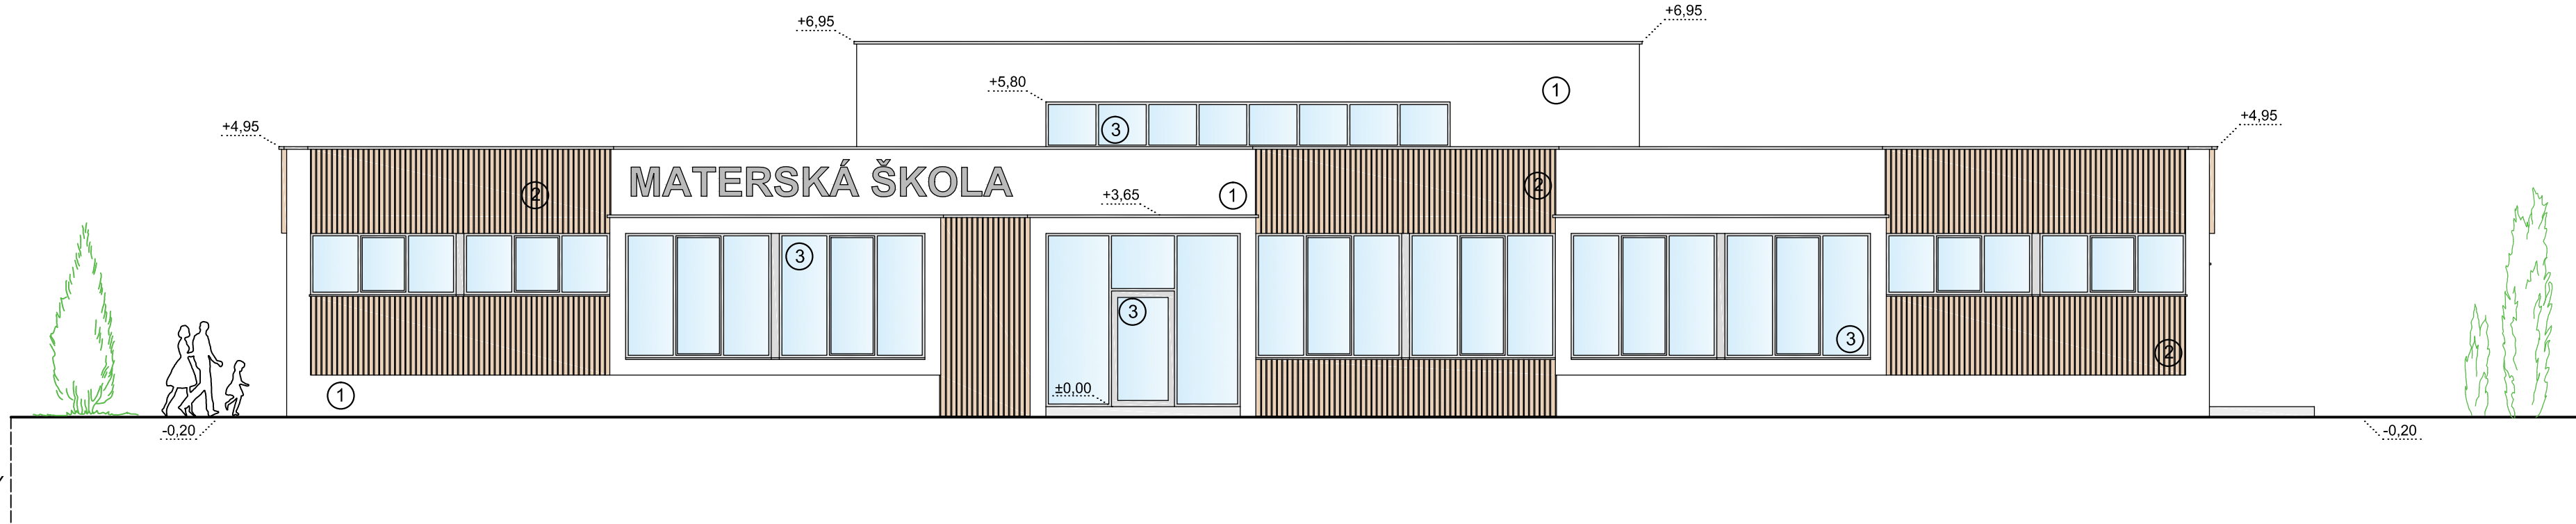

LEGENDA:

- ① Silikónová exteriérová omietka - zmo 1,5 mm, farba: biela
② Obklad z vlákno cementových dosiek na hliníkovom ráme, dekor: svetlé drevo
③ Okenná výplň

SO Z17 - MATERSKÁ ŠKOLA

Mierka
1:100



POHĽAD ZÁPADNÝ

Názov stavby: Územný plán zóny Senec - Margovo pole
Miesto stavby: Parcely číslo 5611 katastra nehnuteľností, okres Senec, obec Senec, katastrálne územie Senec
Objednávateľ: Mesto Senec, Mierové nám. 8, 903 01, SR
Projektant: VERIDA, s.r.o., Stračia 90/1597, 949 01 Nitra
Ing. Michal Vilček
Ing.arch. Ján Gallo

