


ÚZEMNÝ PLÁN MESTA SENEČ


NÁVRH

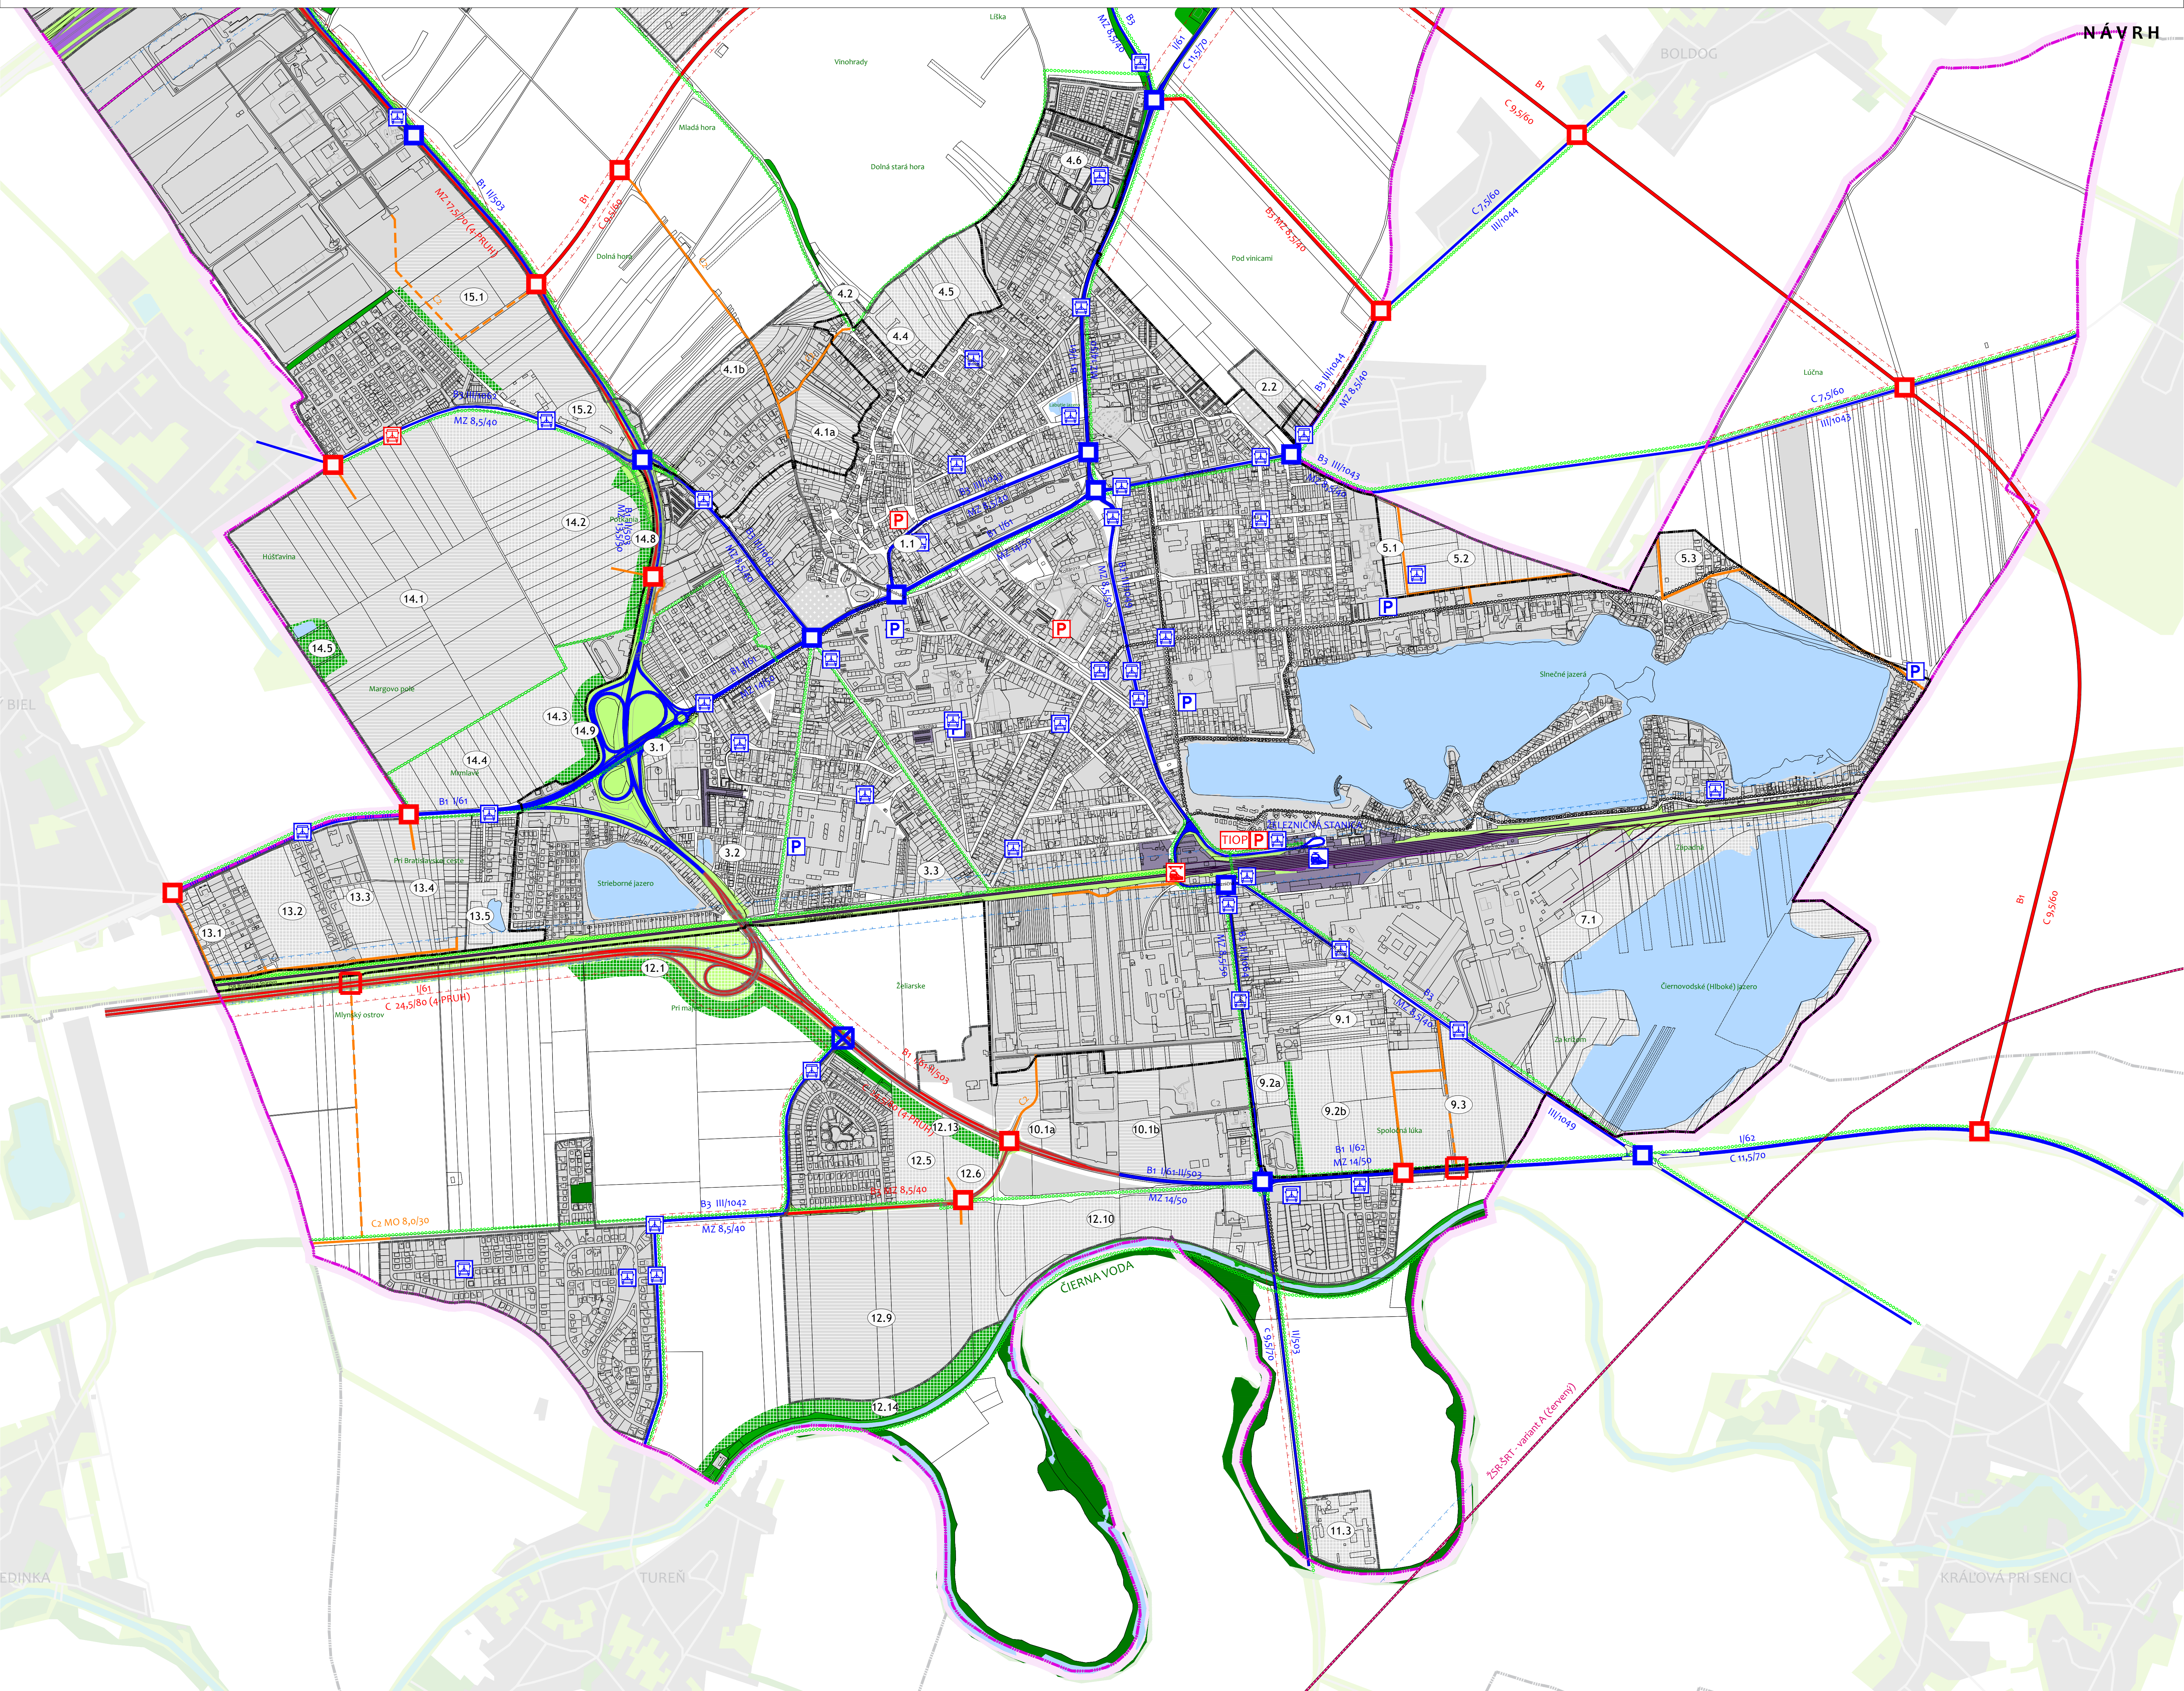

STAV	NÁVRH	VÝHĽAD

STAV	NÁVRH	VÝHĽAD

STAV	NÁVRH	VÝHĽAD

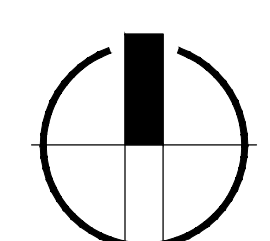

Obstarávateľ dokumentácie
Mesto Senec, Mierové námestie 8, 903 01 Senec
Ing.arch. Jana Zlámalová, preukaz č. 396

Spracovateľ dokumentácie
ÚPH, s.r.o., Drotárska cesta 94, 81 02 Bratislava
Ing.arch. Monika Dudášová, osvedčenie č. 0734AA

VÝKRES 4A
VÝKRES VEREJNEHO
DOPRÁVNÉHO VYBAVENIA
DOPRÁVNÉ SYSTÉMY

0 100 MIERKA 1:7500