


# ÚZEMNÝ PLÁN MESTA SENEČ

NÁVRH

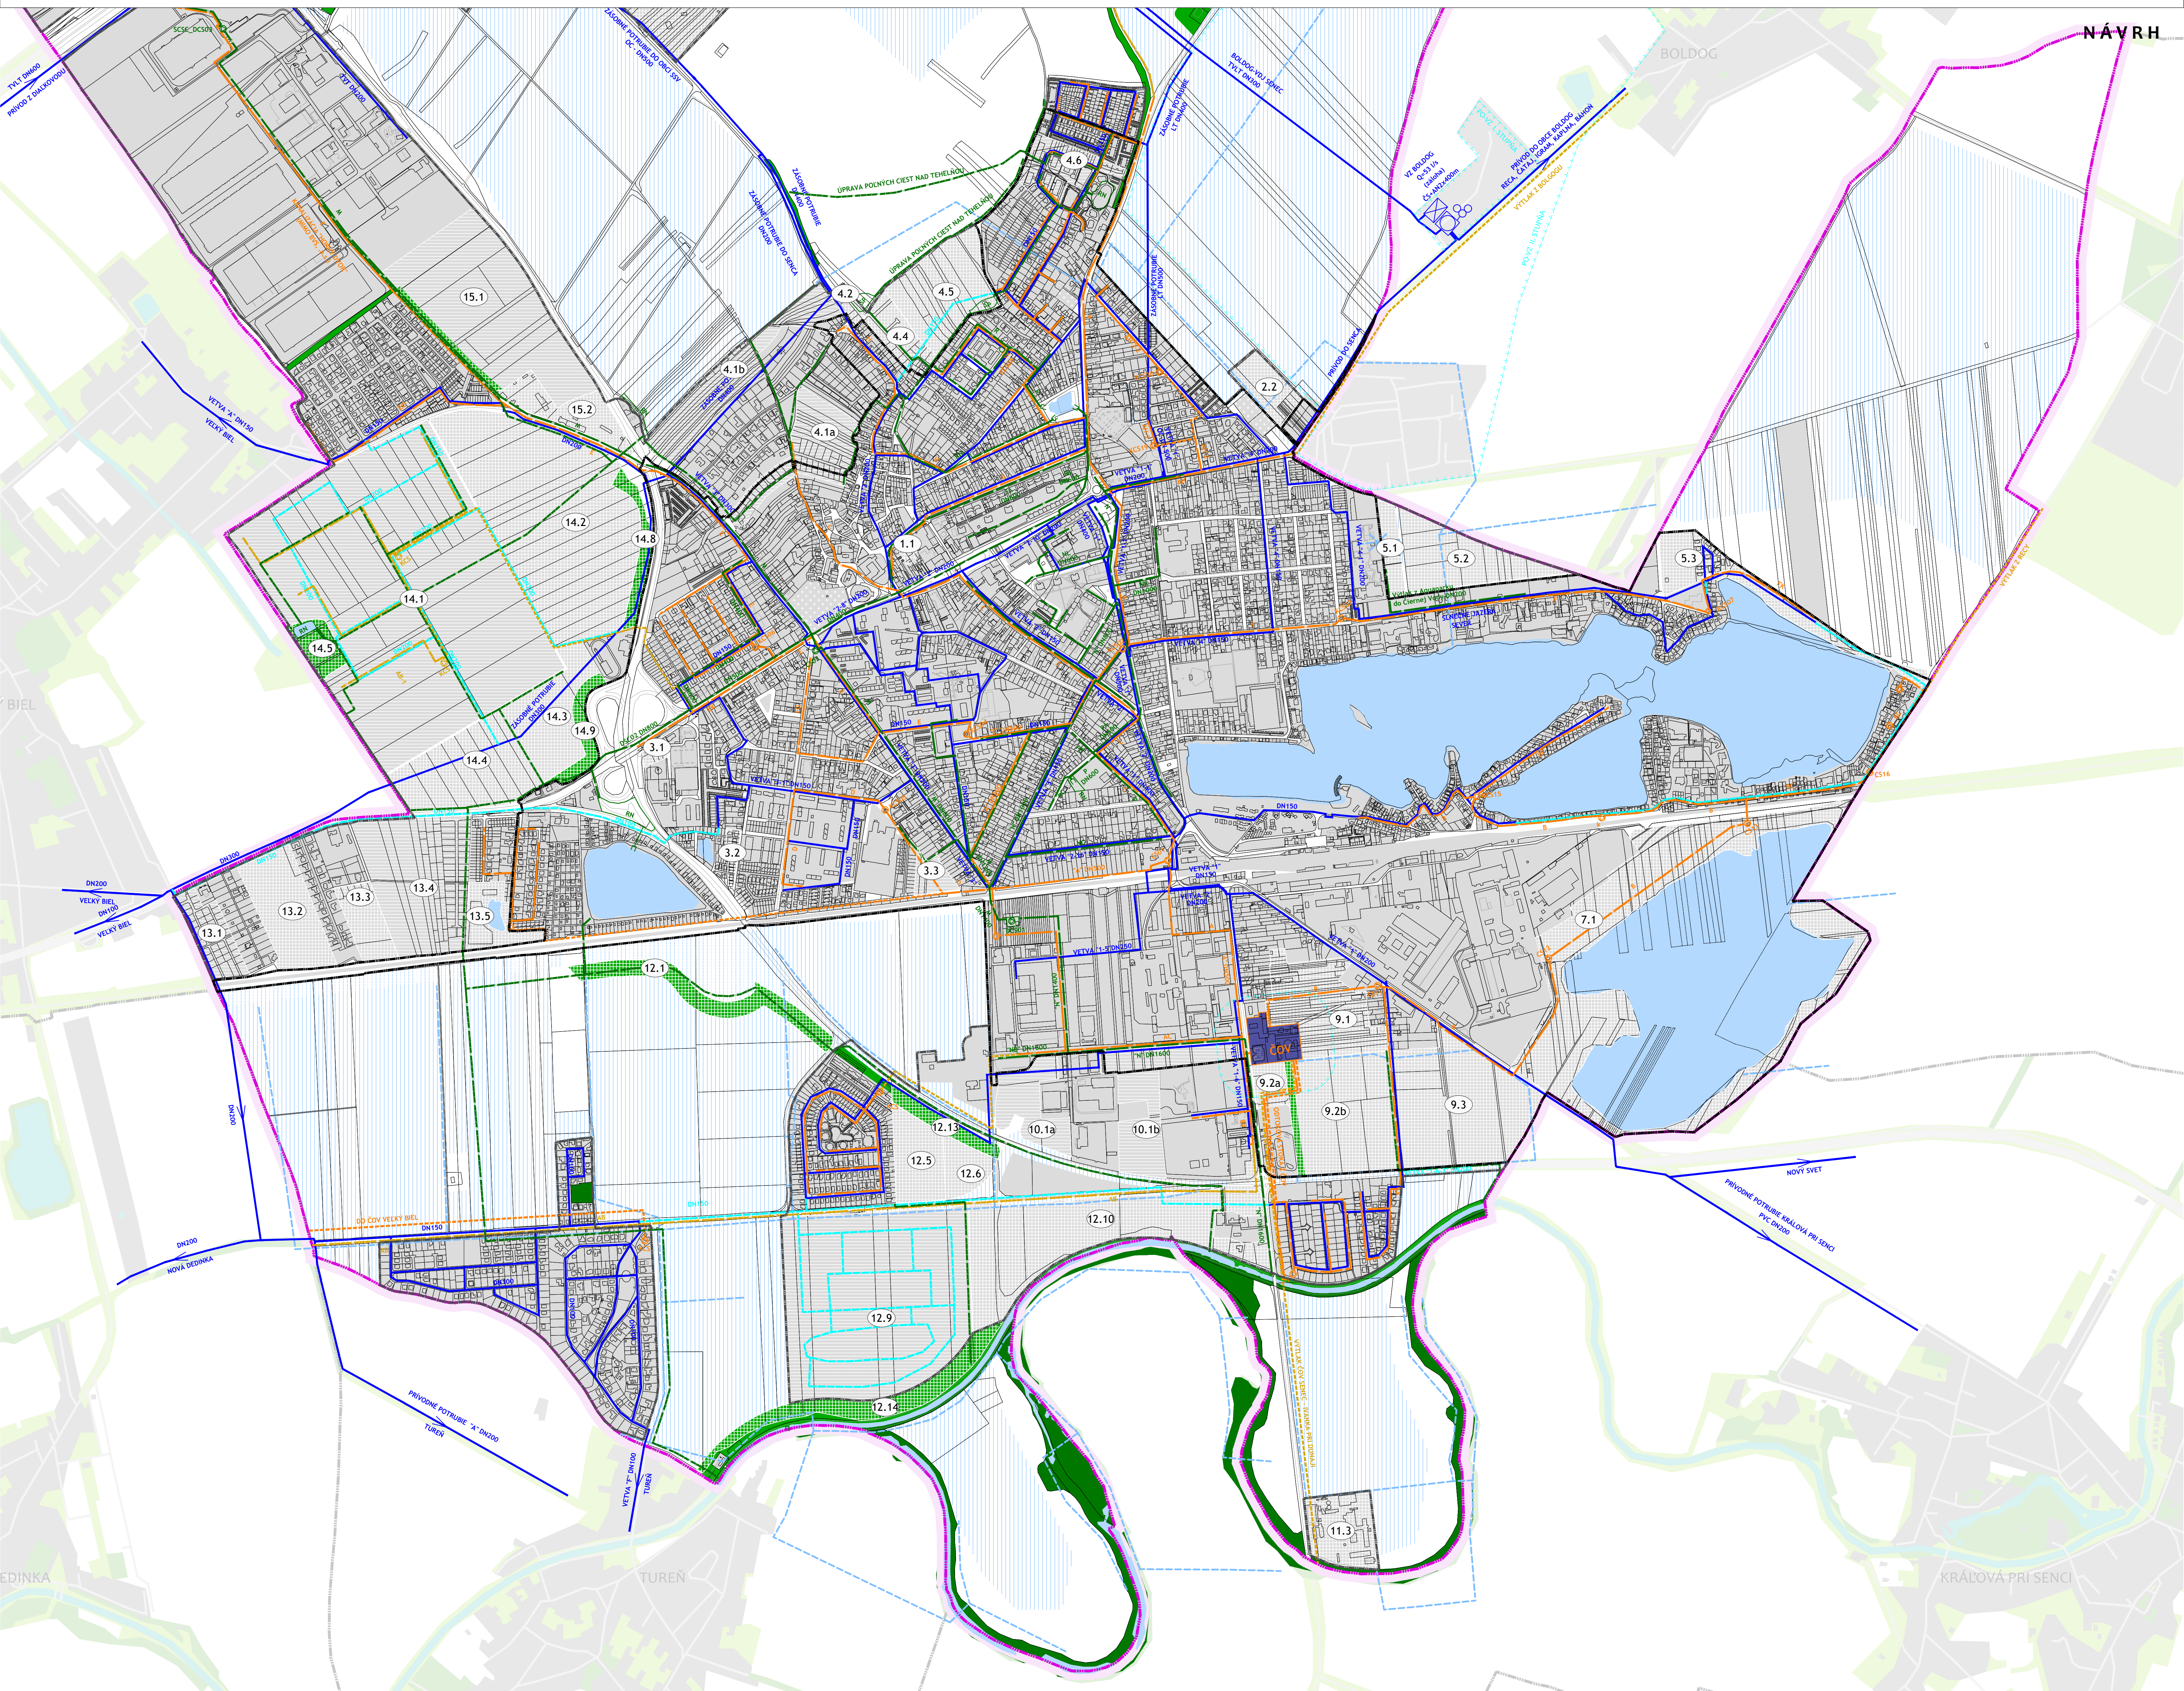

STAV	NÁVRH	NÁVRH	STAV	NÁVRH
[Symbol]	[Symbol]	[Symbol]	ADMINISTRATÍVNE HRANICE	HRANICA KATASTRA
[Symbol]	[Symbol]	[Symbol]	[Symbol]	HRANICA ZASTAVANÉHO ÚZEMIA
[Symbol]	[Symbol]	[Symbol]	VODNÉ HOSPODÁRSTVO	VODOVOD
[Symbol]	[Symbol]	[Symbol]	[Symbol]	KANALIZÁCIA DAŽDOVÁ
[Symbol]	[Symbol]	[Symbol]	[Symbol]	KANALIZÁCIA DAŽDOVÁ NÁDRŽE A POLDRE (RN-RETENČNÁ NÁDRŽ, SP-SUCHÝ POLDER)
[Symbol]	[Symbol]	[Symbol]	[Symbol]	KANALIZÁCIA SPLAŠKOVÁ
[Symbol]	[Symbol]	[Symbol]	[Symbol]	KANALIZÁCIA SPLAŠKOVÁ VÝTLAK
[Symbol]	[Symbol]	[Symbol]	[Symbol]	KANALIZÁCIA PRELOŽENÁ
[Symbol]	[Symbol]	[Symbol]	[Symbol]	ZÁVLAHY - POTRUBIA
[Symbol]	[Symbol]	[Symbol]	[Symbol]	ZÁVLAHY - PLOCHY
[Symbol]	[Symbol]	[Symbol]	[Symbol]	HRANICA PÁSMA HYGIENICKEJ OCHRANY VODNÉHO ZDROJA
[Symbol]	[Symbol]	[Symbol]	[Symbol]	OCHRANNÉ PÁSMO ČOV

<p>STAV</p> <p>NÁVRH</p> <p>NÁVRH</p> <p>FUNKČNÉ PLOCHY, PLOCHY NA ZASTAVANIE</p> <p>TECHNICKÁ VYBAVENOSŤ</p> <p>VODNÉ HOSPODÁRSTVO</p> <p>LES</p> <p>KRAJINNÁ ZELEN</p> <p>VODNÁ PLOCHA</p>	<p>Obstarávateľ dokumentácie</p> <p>Mesto Senec, Mierové námestie 8, 903 01 Senec</p> <p>v zastúpení OSO</p> <p>Ing.arch. Jana Zlámalová, preukaz č. 396</p> <p>Spracovateľ dokumentácie</p> <p>ÚPH, s.r.o., Drotárska cesta 94, 811 02 Bratislava</p> <p>Ing.arch. Monika Dudášová, osvedčenie č. 0734AA</p> <p><b>VÝKRES 5A</b></p> <p><b>VÝKRES VEREJNÉHO</b></p> <p><b>TECHNICKÉHO VYBAVENIA</b></p> <p><b>VODNÉ HOSPODÁRSTVO</b></p> <p>0 100 MIERKA 1:7500</p>
--	--