



# ÚZEMNÝ PLÁN MESTA SENEČ

NÁVRH

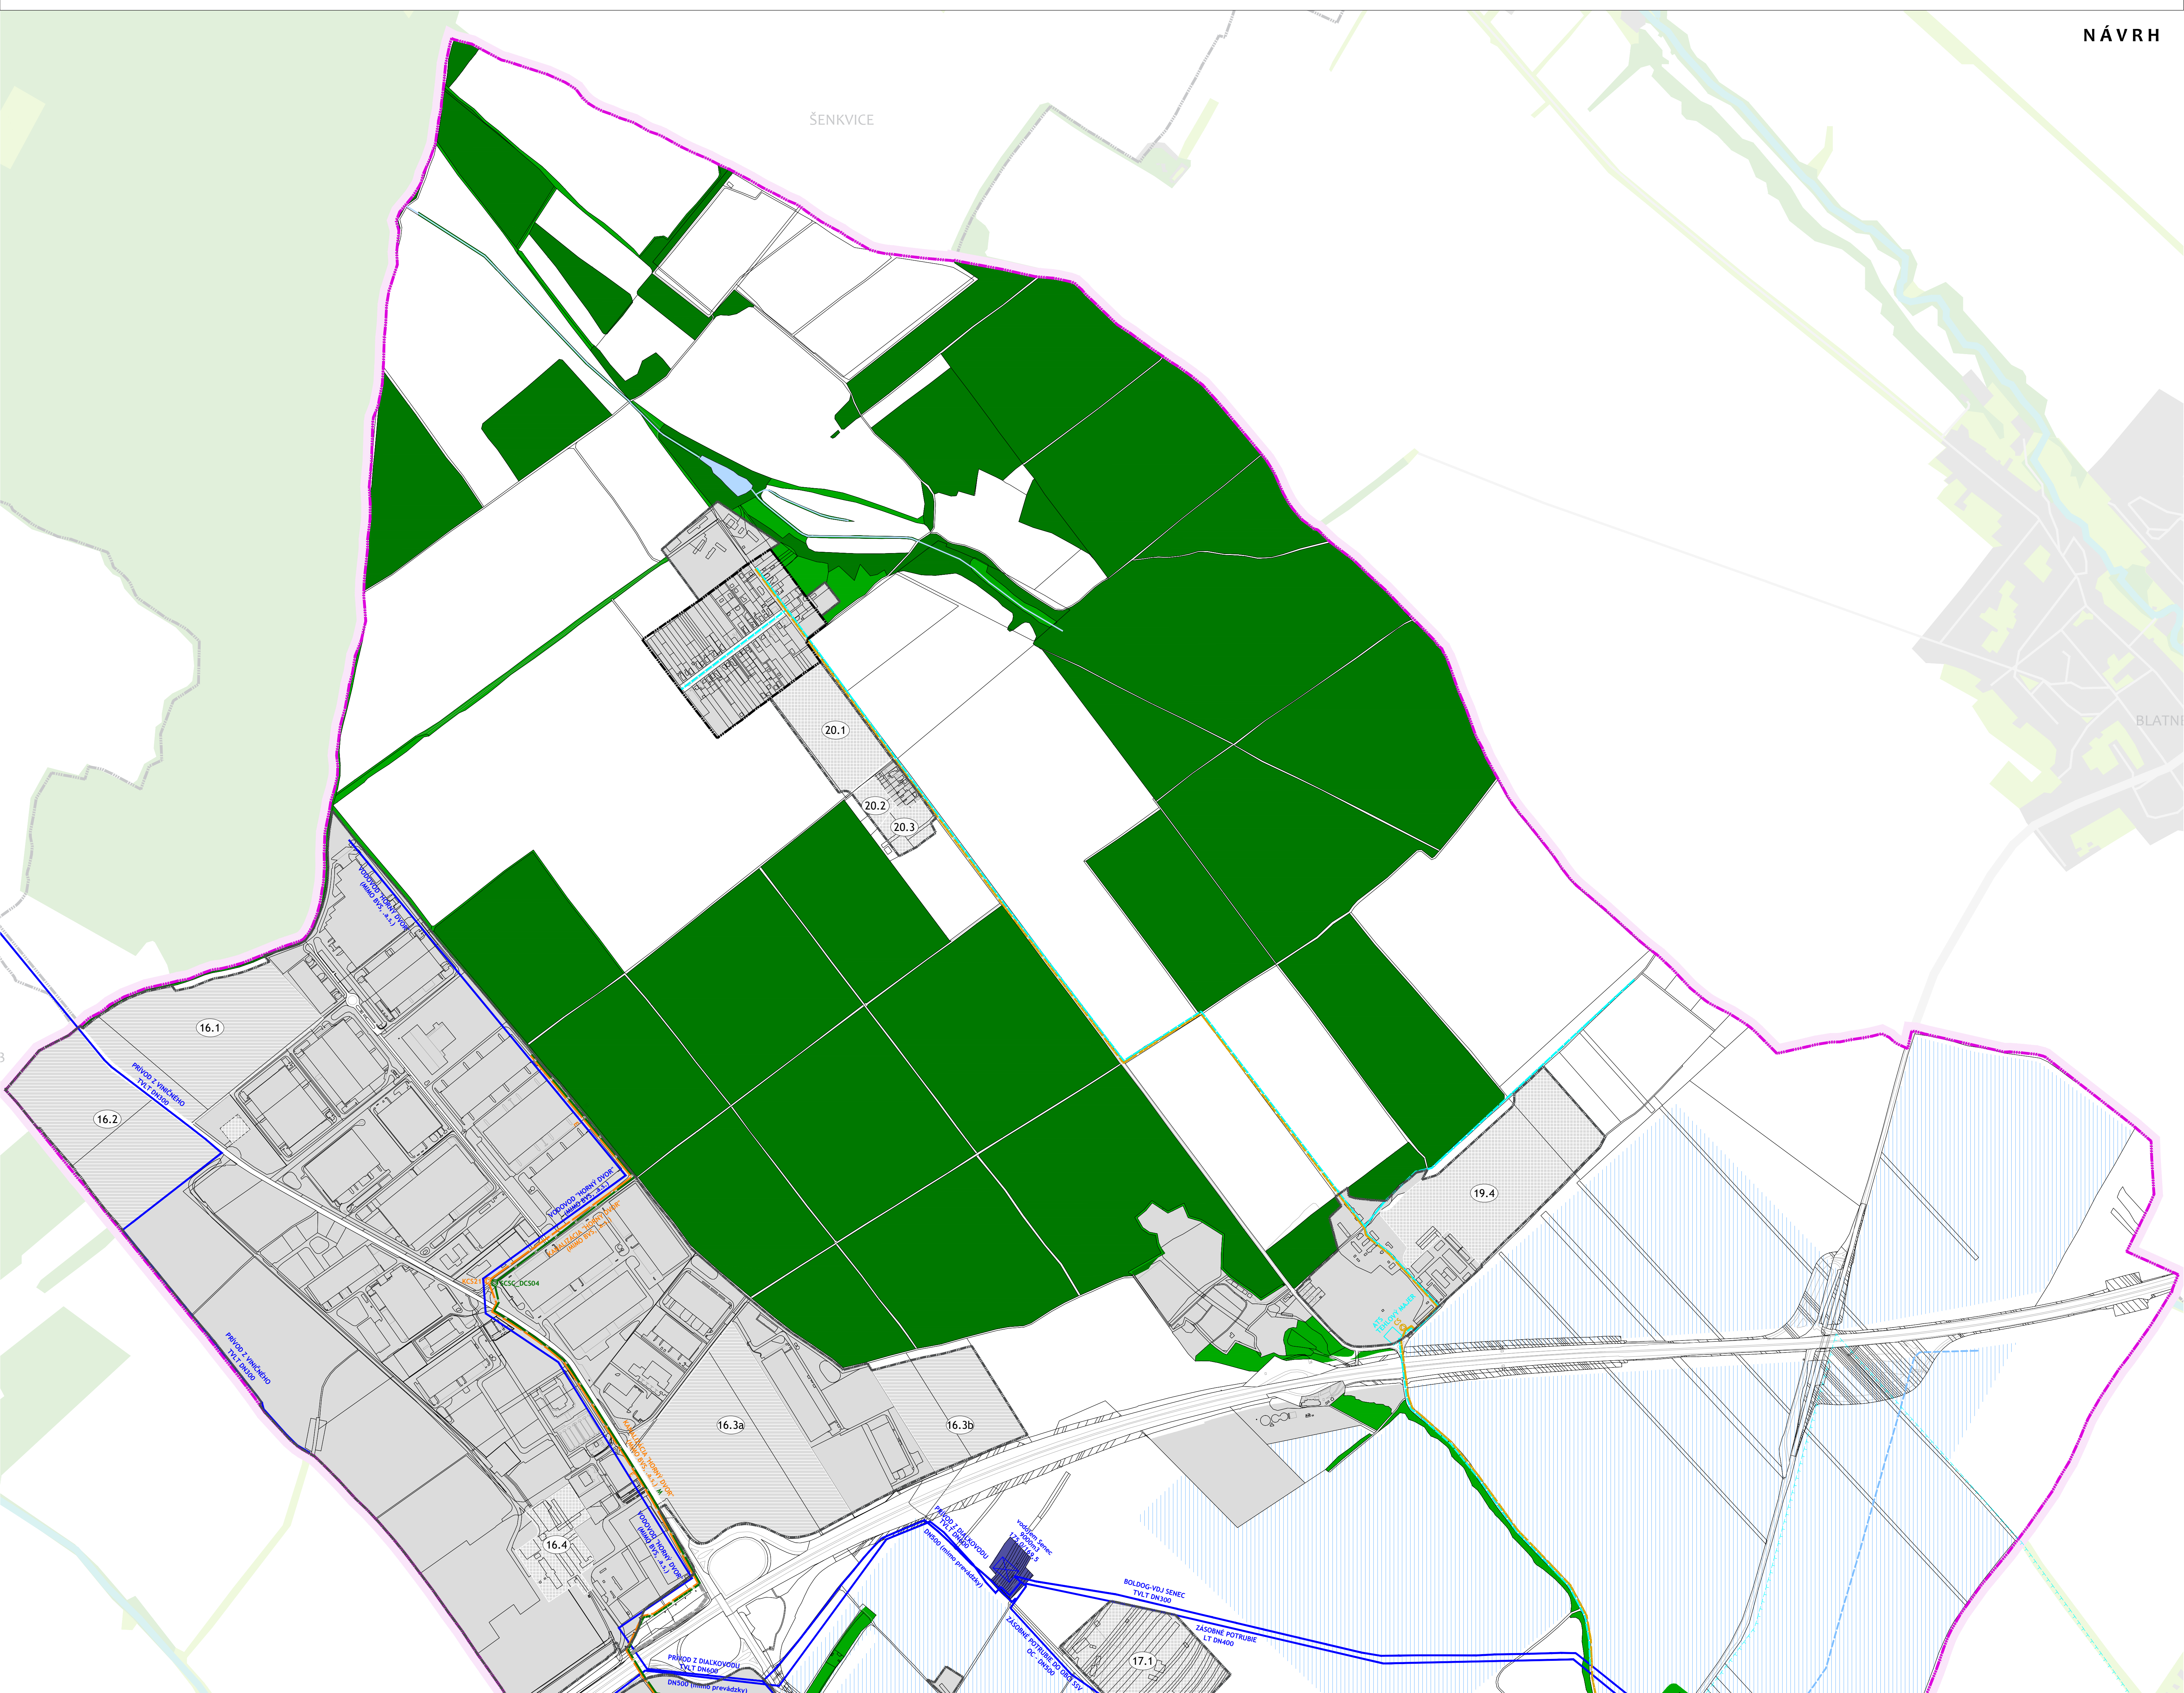

STAV	NÁVRH	NÁVRH	NÁVRH
PLATNÝ ÚPN	PLATNÝ ÚPN	NOVÝ	NOVÝ
FUNKČNÉ PLOCHY, PLOCHY NA ZASTAVANIE			
TECHNICKÁ VYBAVENOSŤ			
VODNÉ HOSPODÁRSTVO			
LES			
KRAJINNÁ ZELEN			
VODNÁ PLOCHA			

STAV	NÁVRH
ADMINISTRATÍVNE HRANICE	
HRANICA KATASTRA	
HRANICA ZASTAVANÉHO ÚZEMIA	
VODNÉ HOSPODÁRSTVO	
VODOVOD	
KANALIZÁCIA DAŽDOVÁ	
KANALIZÁCIA DAŽDOVÁ	
NÁDRŽE A POLDRE (RN=RETENČNÁ NÁDRŽ, SP=SUCHÝ POLDER)	
KANALIZÁCIA SPLAŠKOVÁ	
KANALIZÁCIA SPLAŠKOVÁ	
VÝTLAK	
KANALIZÁCIA PRELOŽENÁ	
ZÁVLAHY - POTRUBIA	
ZÁVLAHY - PLOCHY	
HRANICA PÁSMO HYGIENICKEJ OCHRANY	
VODNÉHO ZDORJIA	
OCHRANNÉ PÁSMO ČOY	

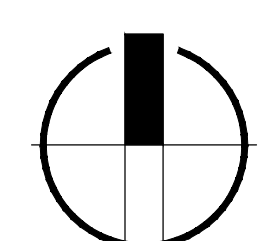

Obstarávateľ dokumentácie  
Mesto Senec, Mierové námestie 8, 903 01 Senec  
v zastúpení OSO  
Ing.arch. Jana Zlámalová, preukaz č. 396

Spracovateľ dokumentácie  
ÚPH, s.r.o., Drotárska cesta 94, 811 02 Bratislava  
Inžinier  
Ing.arch. Monika Dudášová, osvedčenie č. 0734AA

**VÝKRES 5B**  
**VÝKRES VEREJNÉHO**  
**TECHNICKÉHO VYBAVENIA**  
**VODNÉ HOSPODÁRSTVO**

0 100 MIERKA 1:7500