


# ÚZEMNÝ PLÁN MESTA SENEČ

NÁVRH

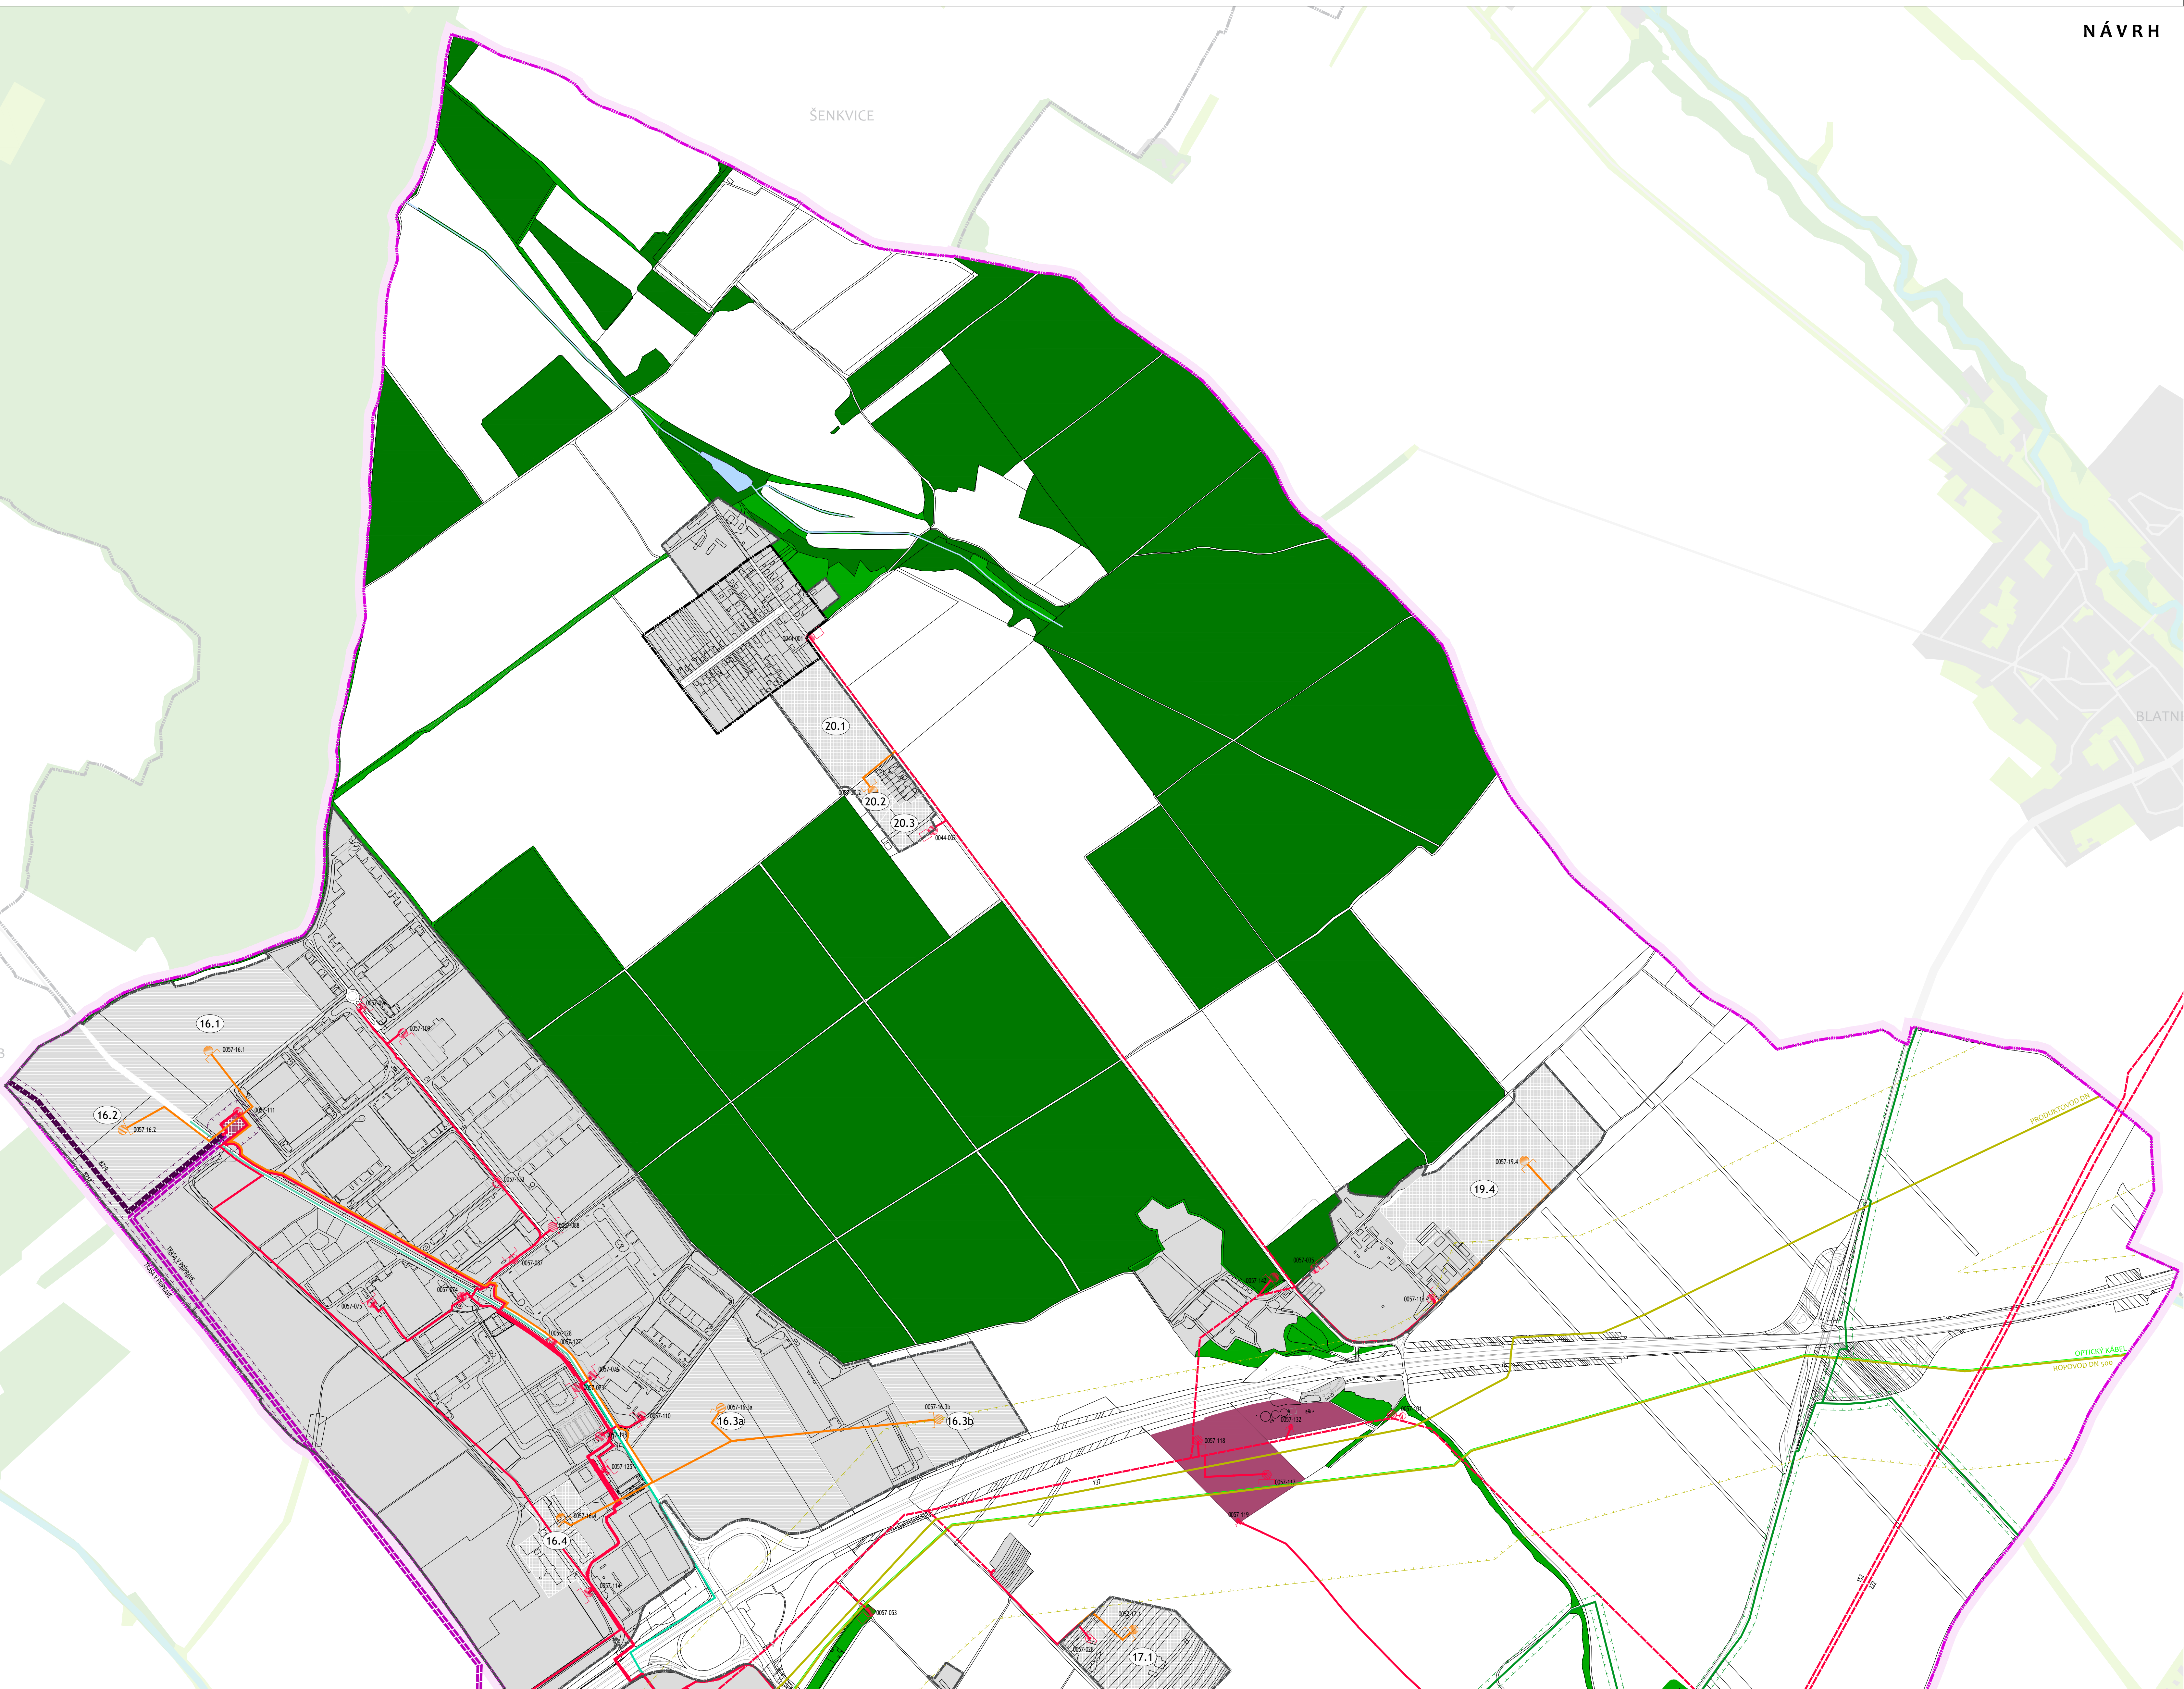

STAV	NÁVRH	NÁVRH
[Grey]	[Grey]	[Grey]
[Green]	[Green]	[Green]
[Blue]	[Blue]	[Blue]

FUNKČNÉ PLOCHY, PLOCHY NA ZASTAVANIE  
TECHNICKÁ VYBAVENOSŤ  
ENERGETIKA  
LES  
KRAJINNÁ ZELEŇ  
VODNÁ PLOCHA


STAV	NÁVRH
[Dashed line]	[Solid line]
[Dotted line]	[Dotted line]
[Red line]	[Red line]
[Orange line]	[Orange line]
[Blue line]	[Blue line]
[Yellow line]	[Yellow line]
[Green line]	[Green line]
[Red circle]	[Red circle]
[Orange circle]	[Orange circle]
[Blue circle]	[Blue circle]
[Yellow circle]	[Yellow circle]
[Green circle]	[Green circle]
[Red square]	[Red square]
[Orange square]	[Orange square]
[Blue square]	[Blue square]
[Yellow square]	[Yellow square]
[Green square]	[Green square]

ADMINISTRATÍVNE HRANICE  
HRANICA KATASTRA  
HRANICA ZASTAVANÉHO ÚZEMIA

ENERGETIKA  
VZDUŠNÉ VEDENIE 10 kV  
A JEHO OCHRANNÉ PÁSMO  
VZDUŠNÉ VEDENIE 22 kV  
PODZEMNÉ VEDENIE 22 kV  
TRAFOSTANICA - KIOSKOVÁ  
TRAFOSTANICA - MUROVANÁ  
TRAFOSTANICA - 1 STĚPOVÁ  
TRAFOSTANICA - 2 STĚPOVÁ  
TRAFOSTANICA - 2,5 STĚPOVÁ  
TRAFOSTANICA - 4 STĚPOVÁ  
TRAFOSTANICA - MREŽOVÁ  
POTRUBIA NA PREPRAVU POHONNÝCH  
LÁTKOV A OPTICKÝ KÁBEL A ICH OCHRANNÉ PÁSMO

STAV	NÁVRH
[Green square]	[Green square]
[Red line]	[Red line]
[Orange line]	[Orange line]
[Blue line]	[Blue line]
[Yellow line]	[Yellow line]

REGULAČNÁ STANICA PLYNU  
A JEJ BEZPEČNOSTNÉ PÁSMO  
VTI PLYNOVOD  
A JEHO BEZPEČNOSTNÉ PÁSMO  
STL PLYNOVOD  
NTL PLYNOVOD  
KÁBEL PKO

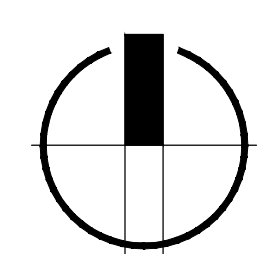

Obstarávateľ dokumentácie  
Mesto Senec, Mierové námestie 8, 903 01 Senec  
Ing.arch. Jana Zlámalová, preukaz č. 396

Spracovateľ dokumentácie  
ŮPh, s.r.o., Drotárska cesta 94, 811 02 Bratislava  
Ing.arch. Monika Dudášová, osvedčenie č. 0734AA

**VÝKRES 6B**  
**VÝKRES VEREJNÉHO**  
**TECHNICKÉHO VYBAVENIA**  
**ENERGETIKA**

0 100 MIERKA 1:7500