


ÚZEMNÝ PLÁN MESTA SENEČ

NÁVRH

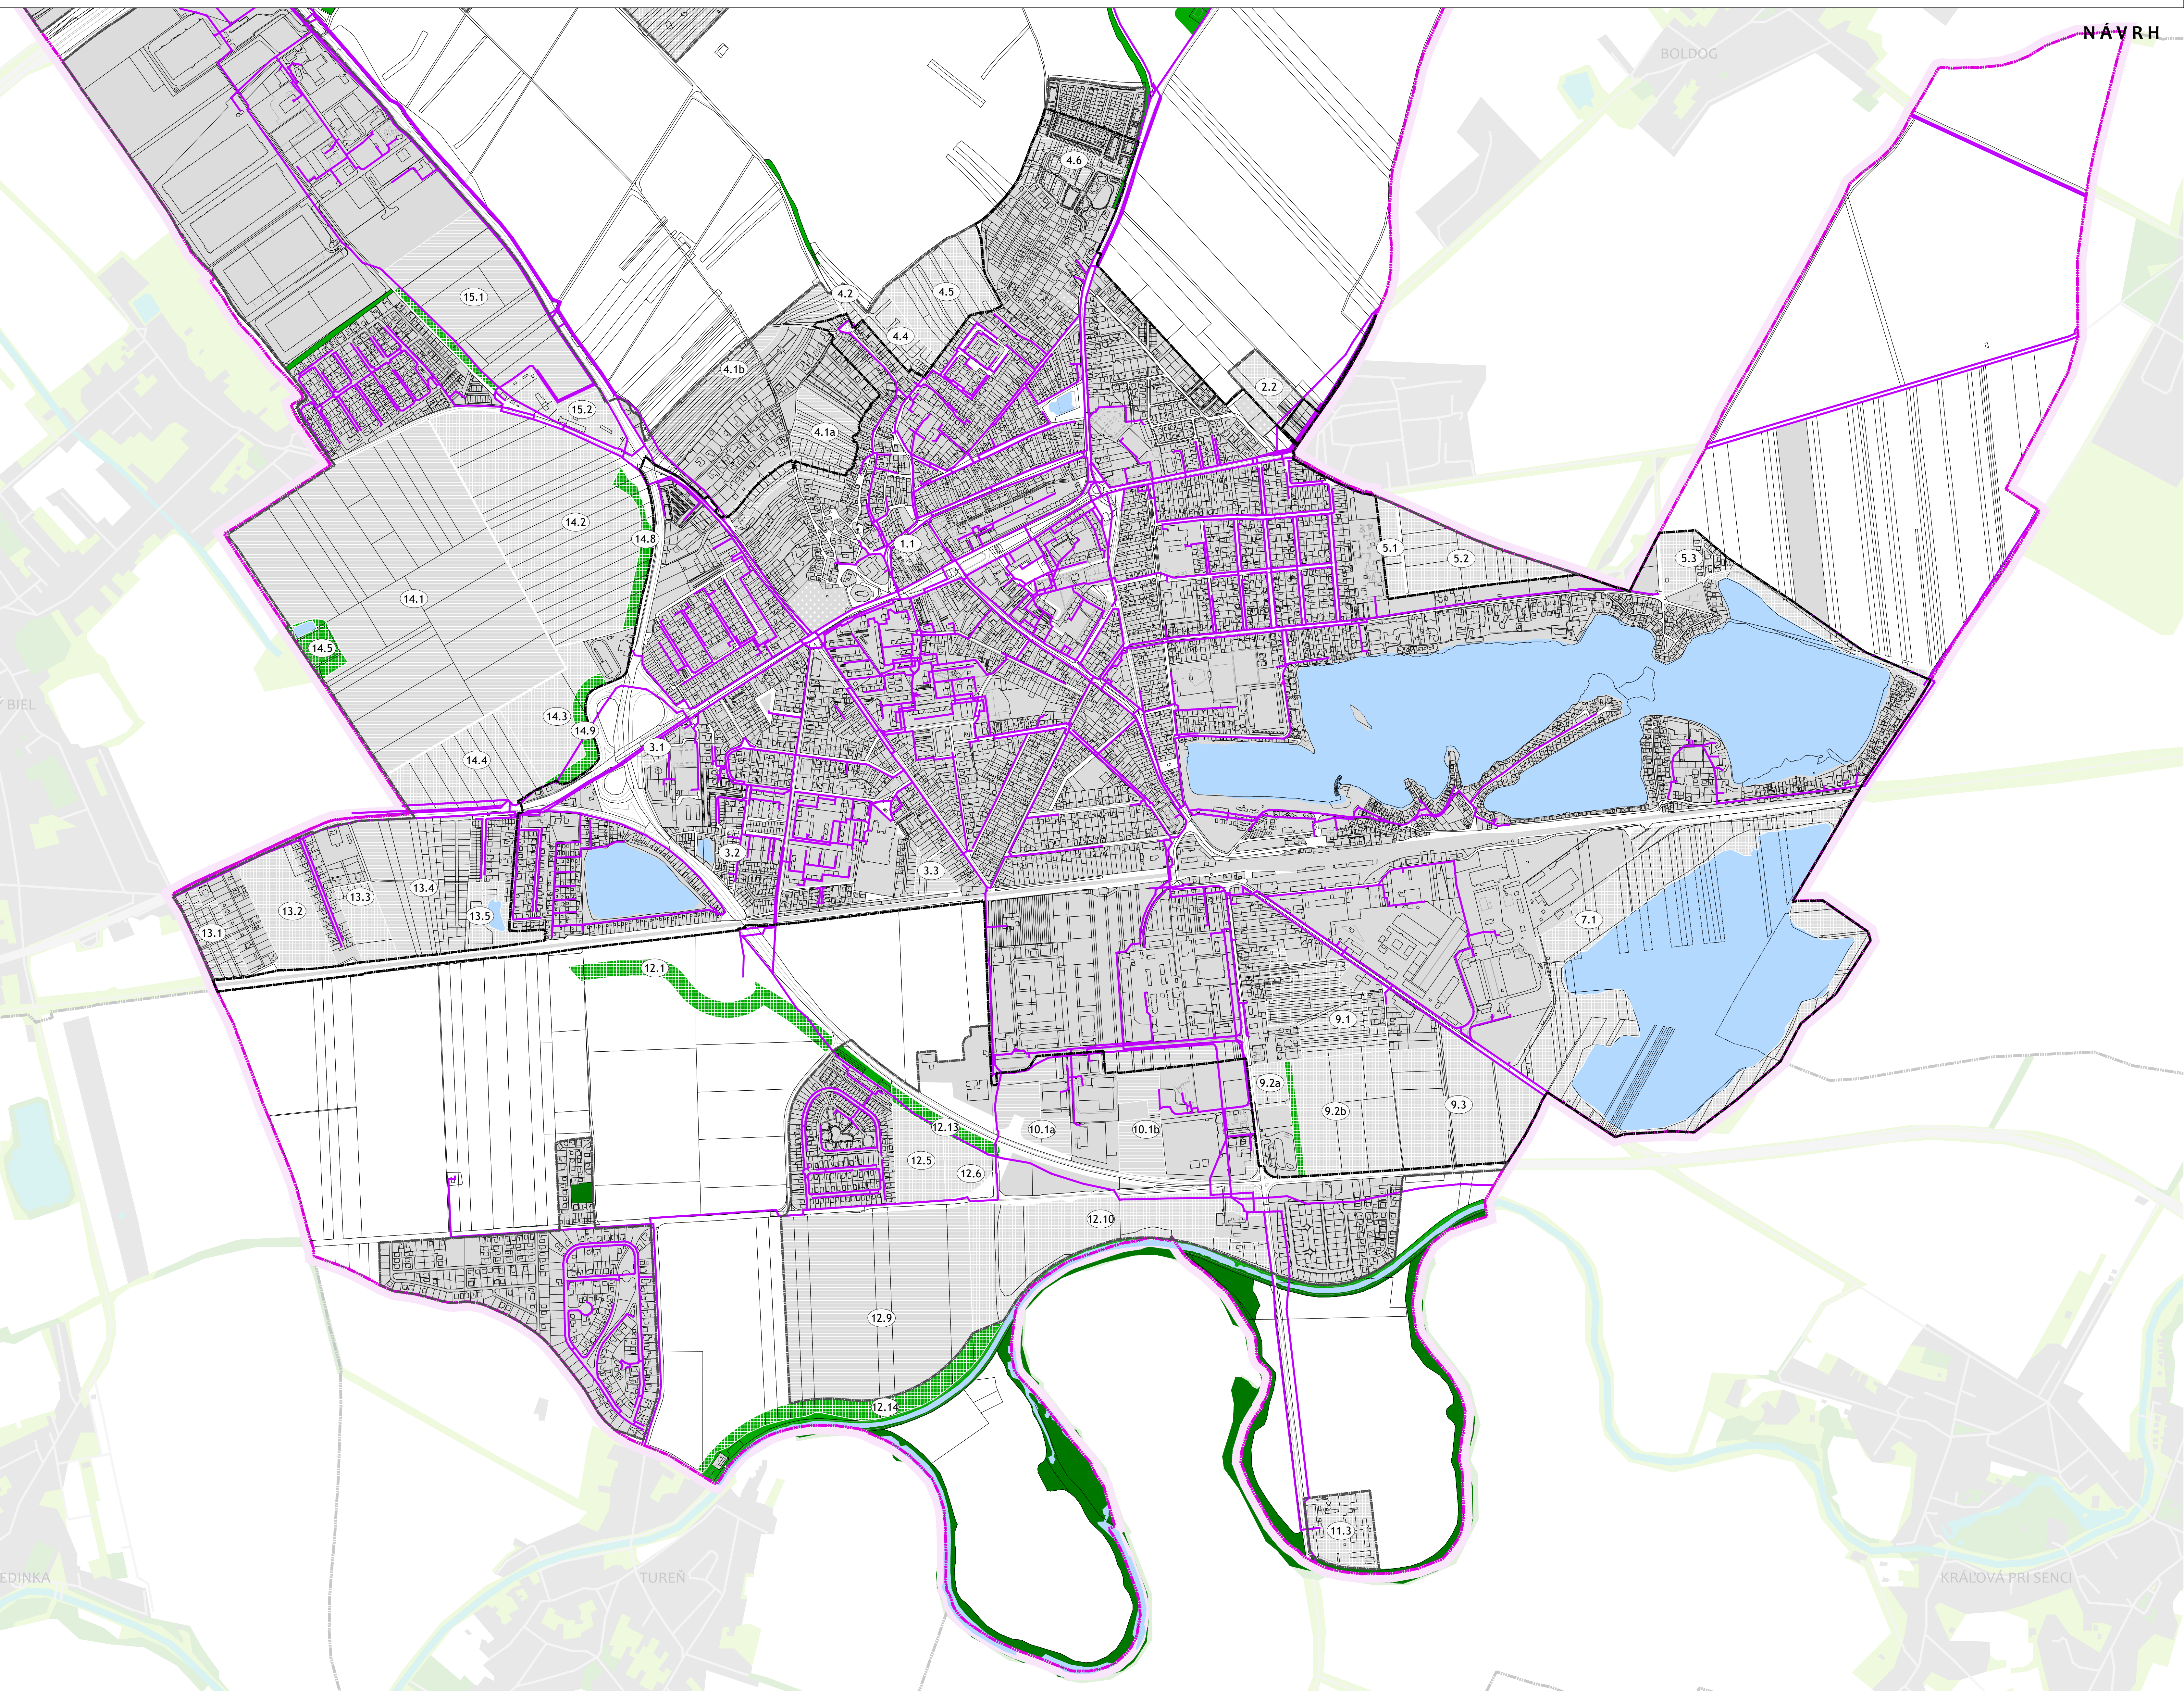


STAV	NÁVRH	NÁVRH
PLATNÝ ÚPN	PLATNÝ ÚPN	NOVÝ
[Green box]	[Green box]	[Green box]
[Green box]	[Green box]	[Green box]
[Blue box]	[Blue box]	[Blue box]

FUNKČNÉ PLOCHY, PLOCHY NA ZASTAVANIE
LES
KRAJINNÁ ZELEN
VODNÁ PLOCHA

STAV	NÁVRH
[Black line]	[Black line]
[Red line]	[Red line]
[Blue line]	[Blue line]
[Red line]	[Red line]
[Red line]	[Red line]

ADMINISTRATÍVNE HRANICE
HRANICA KATASTRA
HRANICA ZASTAVANÉHO ÚZEMIA
TELEKOMUNIKÁCIE
PODZEMNÉ OZNAMOVACIE VEDENIA SLOVAK TELEKOM
PODZEMNÉ ELEKTRICKÉ VEDENIA SLOVAK TELEKOM

Obstarávateľ dokumentácie
Mesto Senec, Mierové námestie 8, 903 01 Senec
v zastúpení OSO
Ing.arch. Jana Zlámalová, preukaz č. 396
Spracovateľ dokumentácie
ÚPh, s.r.o., Drotárska cesta 94, 811 02 Bratislava
Ing.arch. Monika Dudášová, osvedčenie č. 0734AA

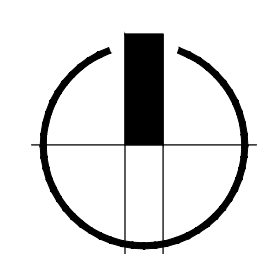

VÝKRES 7A
VÝKRES VEREJNÉHO
TECHNICKÉHO VYBAVENIA
TELEKOMUNIKÁCIE

0 100 MIERKA 1:7500