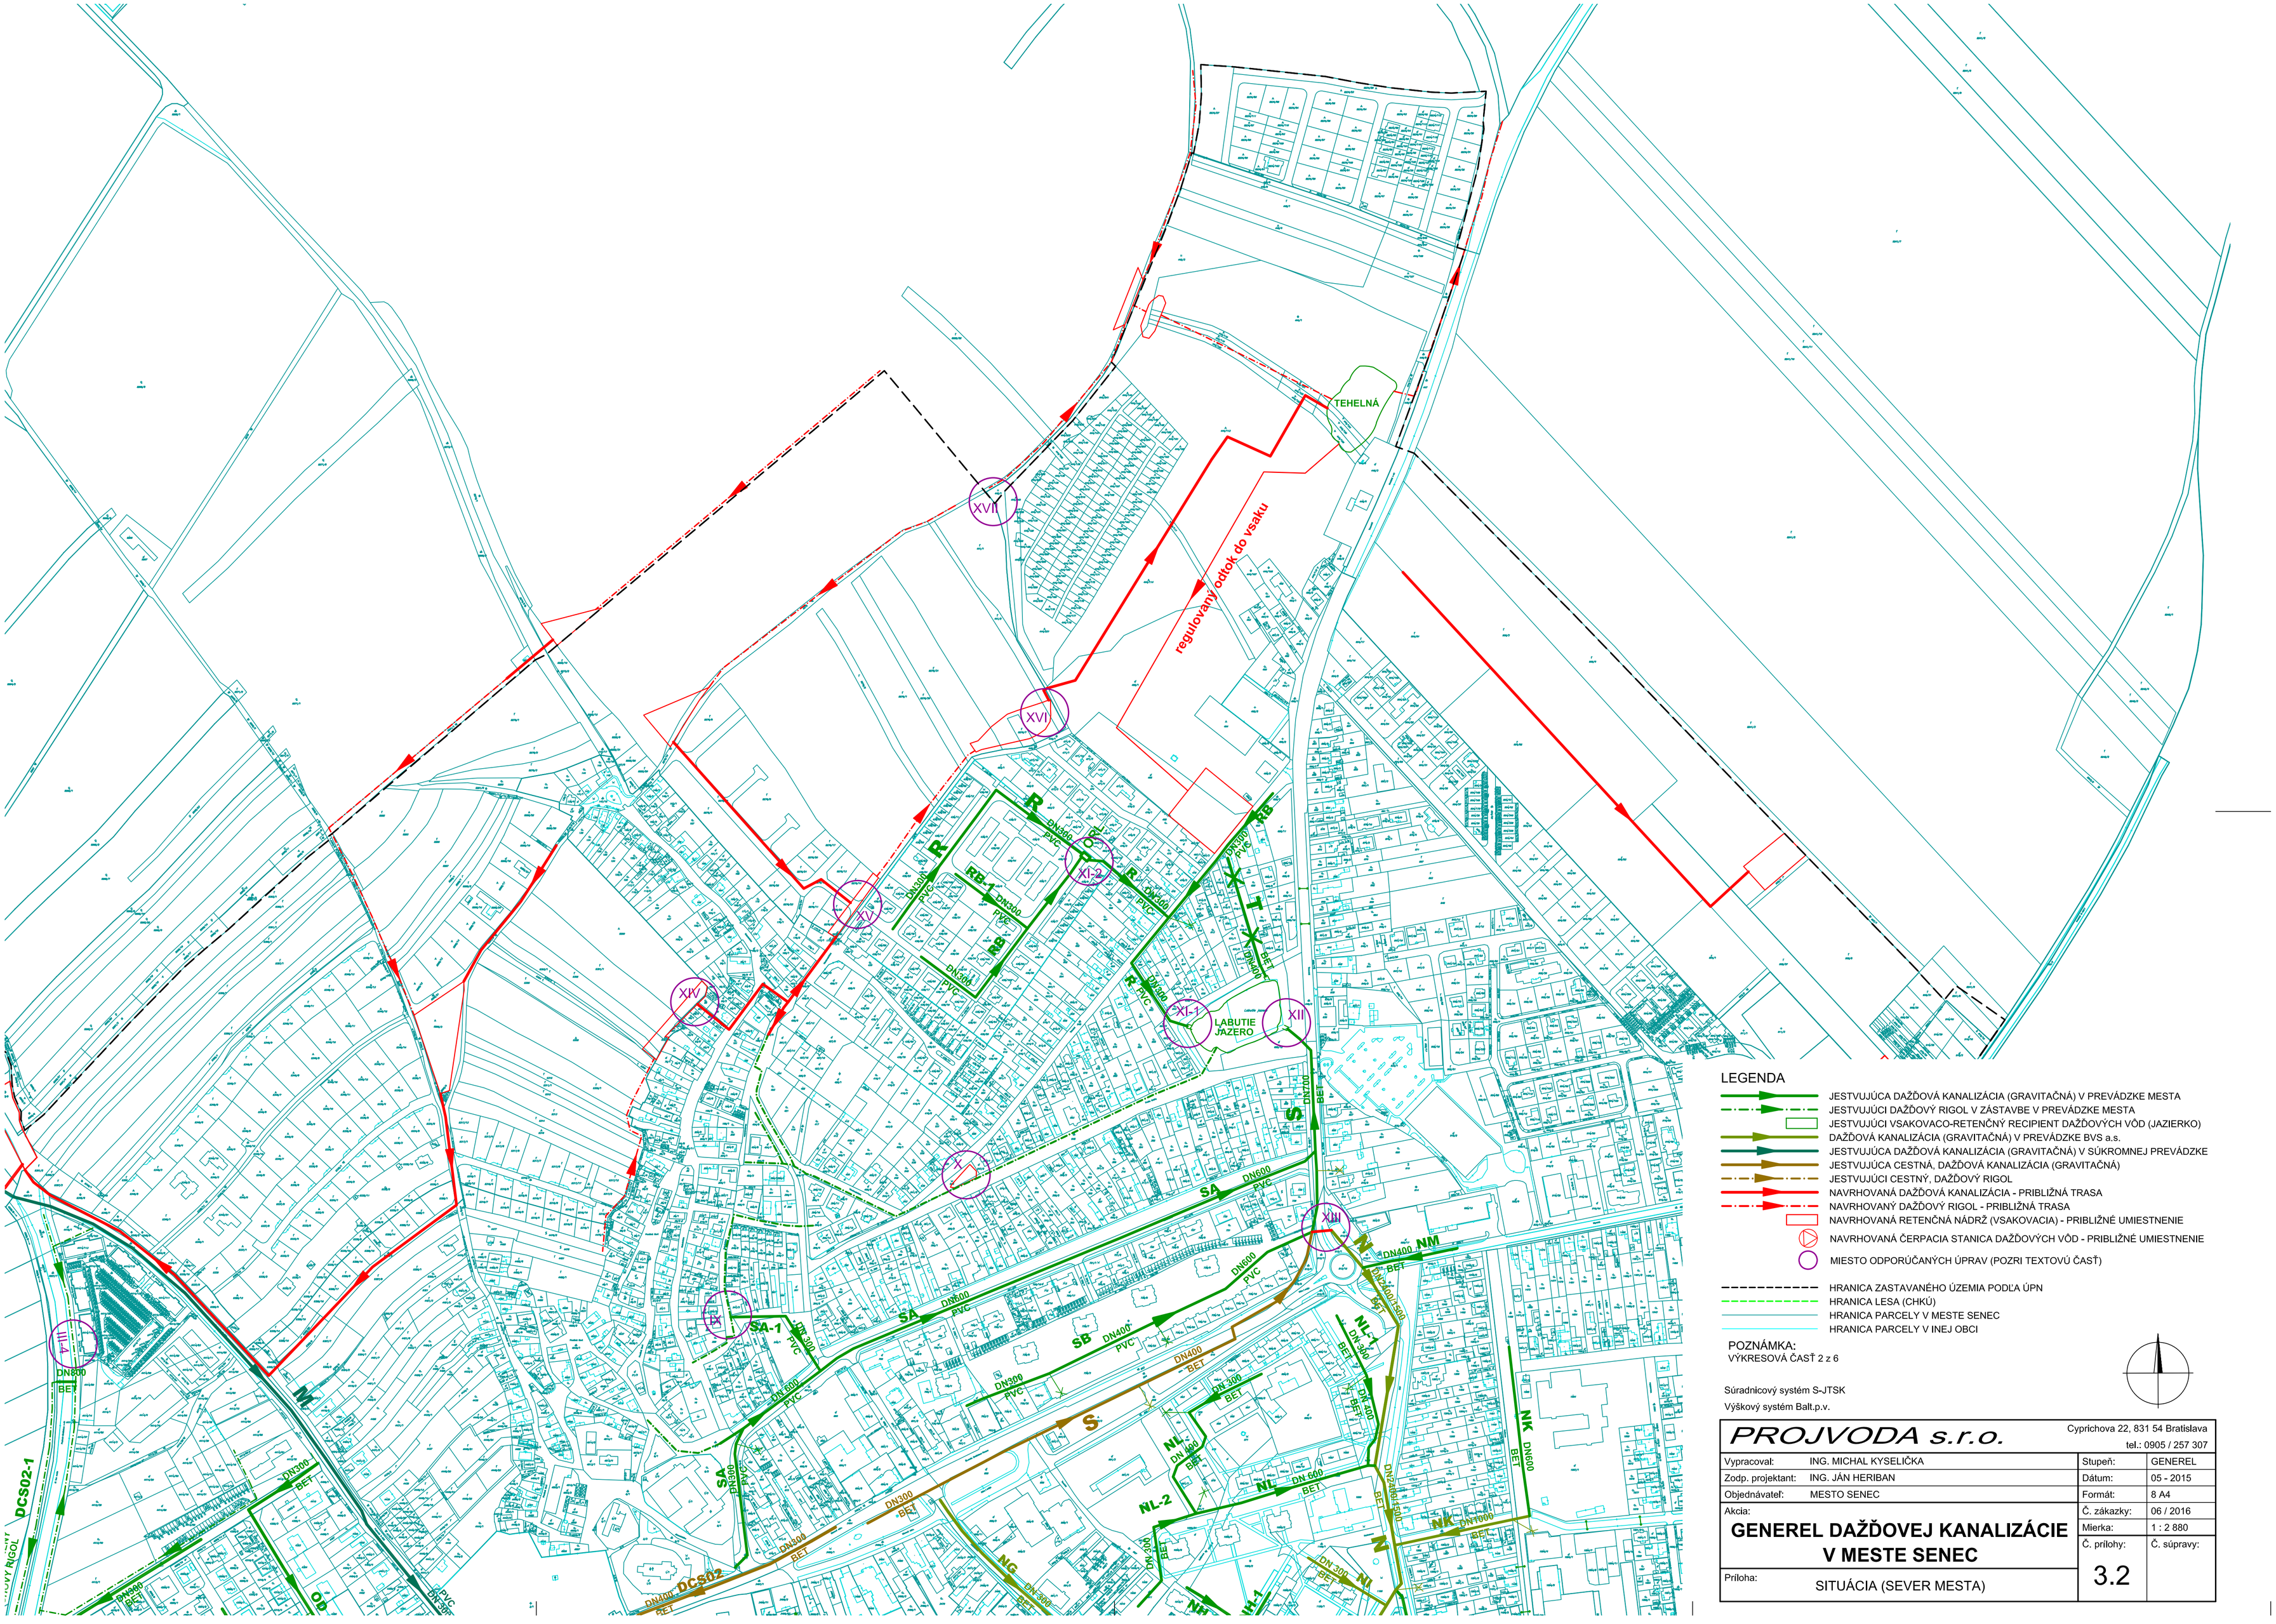

LEGENDA

- JESTVUJÚCA DAŽĎOVÁ KANALIZÁCIA (GRAVITAČNÁ) V PREVÁDZKE MESTA
- JESTVUJÚCI DAŽĎOVÝ RIGOL V ZÁSTAVBE V PREVÁDZKE MESTA
- JESTVUJÚCI VSAKOVACO-RETENČNÝ RECIPIENT DAŽĎOVÝCH VÔD (JAZIERKO)
- DAŽĎOVÁ KANALIZÁCIA (GRAVITAČNÁ) V PREVÁDZKE BVS a.s.
- JESTVUJÚCA DAŽĎOVÁ KANALIZÁCIA (GRAVITAČNÁ) V SÚKROMNEJ PREVÁDZKE
- JESTVUJÚCA CESTNÁ, DAŽĎOVÁ KANALIZÁCIA (GRAVITAČNÁ)
- JESTVUJÚCI CESTNÝ, DAŽĎOVÝ RIGOL
- NAVRHOVANÁ DAŽĎOVÁ KANALIZÁCIA - PRIBLIŽNÁ TRASA
- NAVRHOVANÝ DAŽĎOVÝ RIGOL - PRIBLIŽNÁ TRASA
- NAVRHOVANÁ RETENČNÁ NÁDRŽ (VSAKOVACIA) - PRIBLIŽNÉ UMIESTNENIE
- NAVRHOVANÁ ČERPACIA STANICA DAŽĎOVÝCH VÔD - PRIBLIŽNÉ UMIESTNENIE
- MIESTO ODPORÚČANÝCH ÚPRAV (POZRI TEXTOVÚ ČASŤ)

- HRANICA ZASTAVANÉHO ÚZEMIA PODĽA ÚPN
- HRANICA LESA (CHKÚ)
- HRANICA PARCELY V MESTE SENEC
- HRANICA PARCELY V INEJ OBCI

POZNÁMKA:
VÝKRESOVÁ ČASŤ 2 z 6

Súradnicový systém S-JTSK

Výškový systém Balt.p.v.

PROJVODA s.r.o.
Cyprichova 22, 831 54 Bratislava
tel.: 0905 / 257 307

Vypracoval:	ING. MICHAL KYSELIČKA	Stupeň:	GENEREL
Zodp. projektant:	ING. JÁN HERIBAN	Dátum:	05 - 2015
Objednávateľ:	MESTO SENEC	Formát:	8 A4
Akcia:		Č. zákazky:	06 / 2016
GENEREL DAŽĎOVEJ KANALIZÁCIE V MESTE SENEC		Mierka:	1 : 2 880
		Č. prílohy:	Č. súpravy:
Príloha:	SITUÁCIA (SEVER MESTA)	3.2	