


ZBERAČ V - 2.ALTERNATIVA

MIERKA 1:10 000/200

LEGENDA ČIAR:

POVODNÝ TERÉN

UPRAVENÝ TERÉN

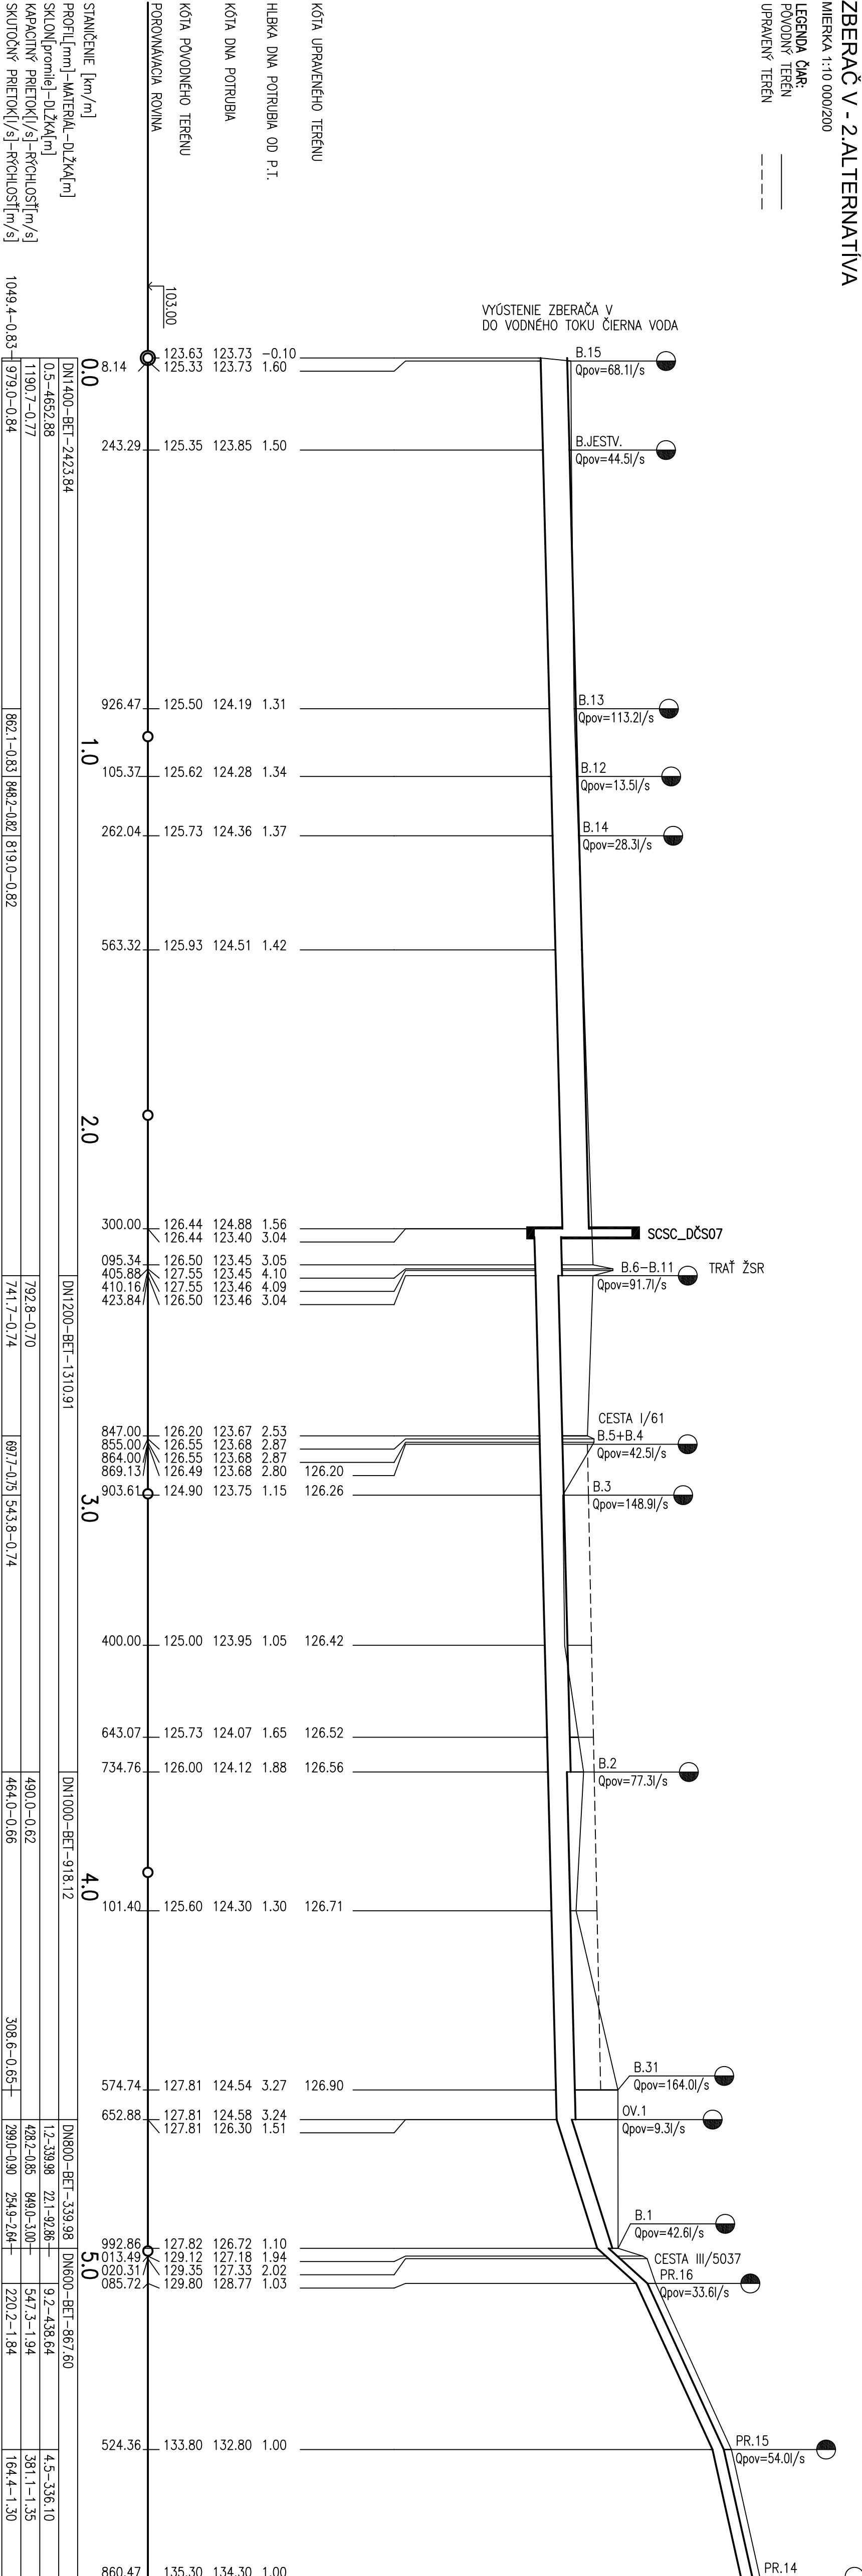

POZNÁMKA:

VÝKRESOVA ČASŤ 3 z 3

POZDĹŽNY PROFIL ZBERAČA V ZNAZORŇUJE ZATRUBNENIE V CELEJ DLŽKE, ALE TRASA MOŽE BYŤ VEDENÝ AKO OTVORENÝ DAŽDOVÝ RIGOL PRI ZACHOVANÍ UVEDENÝCH PARAMETROV (HLBKÁ NIVELETY, MIN. KAPACITNÝ PRIETOK).

Suradnicový systém S-JTSK

Výškový systém BaUp.v.

PROJEKTOVÁ S.R.O.		Cypriánova 22, 831 54 Bratislava	
tel.: 0905 / 257 30			
Výpracoval:	ING. MICHAL KYSELICKÁ	Stupen':	GENEREL
Zodp. projektant:	ING. JÁN HERIBAN	Datum:	05 - 2015
Objednávateľ:	MESTO SENEČ	Formát:	5 A4
Akcia:		Č. zákazky:	06 / 2016
GENEREL DAŽDOVEJ KANALIZÁCIE V MESTE SENEČ		Mierka:	1 : 10 000/20
		Č. prílohy:	Č. správny:
		5.3	
Príloha:	POZDĽŽNY PROFIL (ZBERAČ V - 2.ALTERNATÍVA)		