# ÚZEMNÝ PLÁN MESTA SENEC

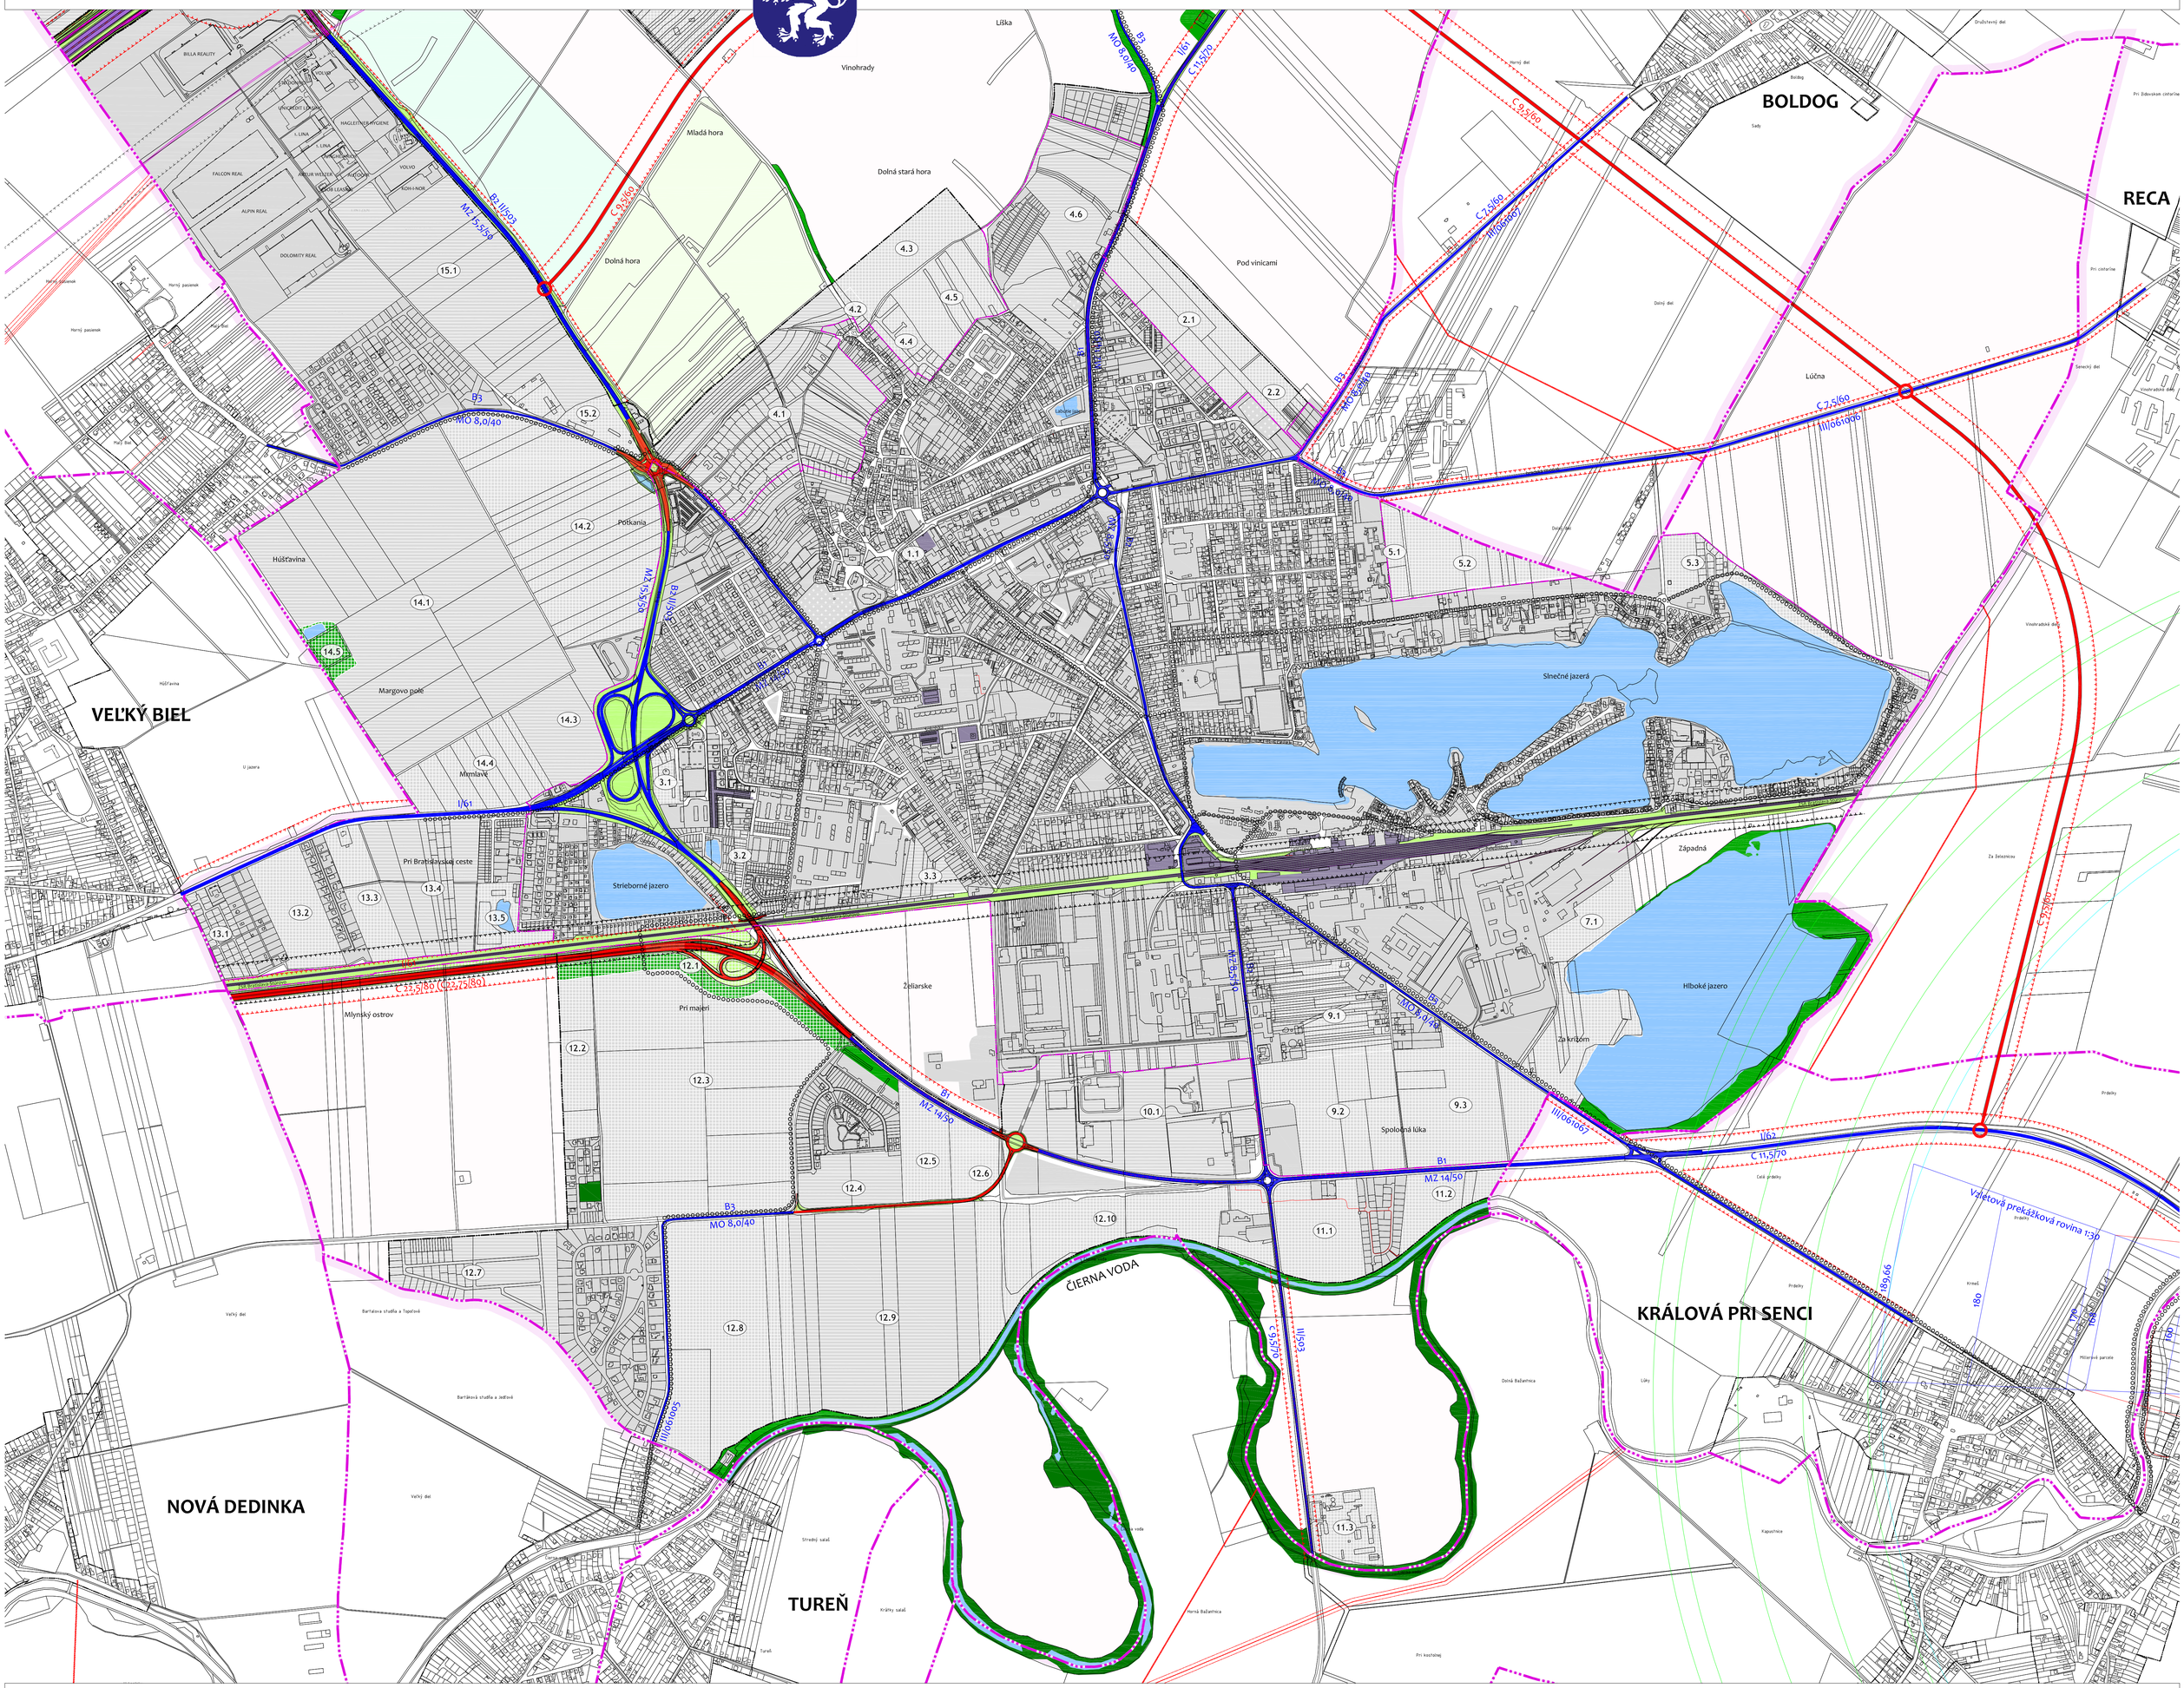


| STAV | NÁVRH PLATNÝ ÚPN | NÁVRH NOVÝ | |
|---|---|---|---|
| | | | FUNKČNÉ PLOCHY |
| | | | DOPRAVNÁ VYBAVENOSŤ |
| | | | VODNÁ PLOCHA |
| | | | LES |
| | | | KRAJINNÁ ZELEŇ |
| | | | ZELEŇ DOPRAVNÝCH KORIDOROV |

| STAV | NÁVRH | |
|---|---|---|
| | | DIAĽNICA A KOLEKTORY |
| | | CESTY I, II, III. TRIEDY ZBERNÉ KOMUNIKÁCIE |
| | | OBSLUŽNÉ KOMUNIKÁCIE |
| | | CYKLOTRASY |
| | | ŽELEZNIČNÁ TRAŤ |
| | | VYSOKORÝCHLOSTNÁ TRAŤ |

HRANICE A OCHRANNÉ PÁSMA:

- HRANICA KATASTRA
- HRANICA ZASTAVANÉHO ÚZEMIA K 1.1.1990 A VZN MSÚ SENEC Z 18.3.2003
- NÁVRH HRANICE ZASTAVANÉHO ÚZEMIA
- OCHRANNÉ PÁSMO CESTNÝCH KOMUNIKÁCIÍ
- OCHRANNÉ PÁSMO ŽELEZNICE

MIERKA **1:7500**

0 100 500 1000 1500


Obstarávateľ dokumentácie: Mesto Senec, Mierové námestie 8, 903 01 Senec
obstarávanie
Ing.arch. Igor Križko, preukaz OSO č.093

Spracovateľ dokumentácie: HUGPRO, s.r.o., Jiráskova 6, 851 01 Bratislava
autori
Ing.arch. Dušan Krampl, SKA reg.č.0681 AA
Ing.arch. Henrich Kupec, SKA reg.č.0469 AA
Ing.arch. Ladislav Prekop, SKA reg.č.0782 AA


VARIANT **I** VÝKRES **3** ČASŤ **A**

## VÝKRES VEREJNÉHO DOPRAVNÉHO VYBAVENIA DOPRAVNÉ SYSTÉMY

**ÚZEMNÝ PLÁN MESTA SENEC** KONCEPT 09.2014