


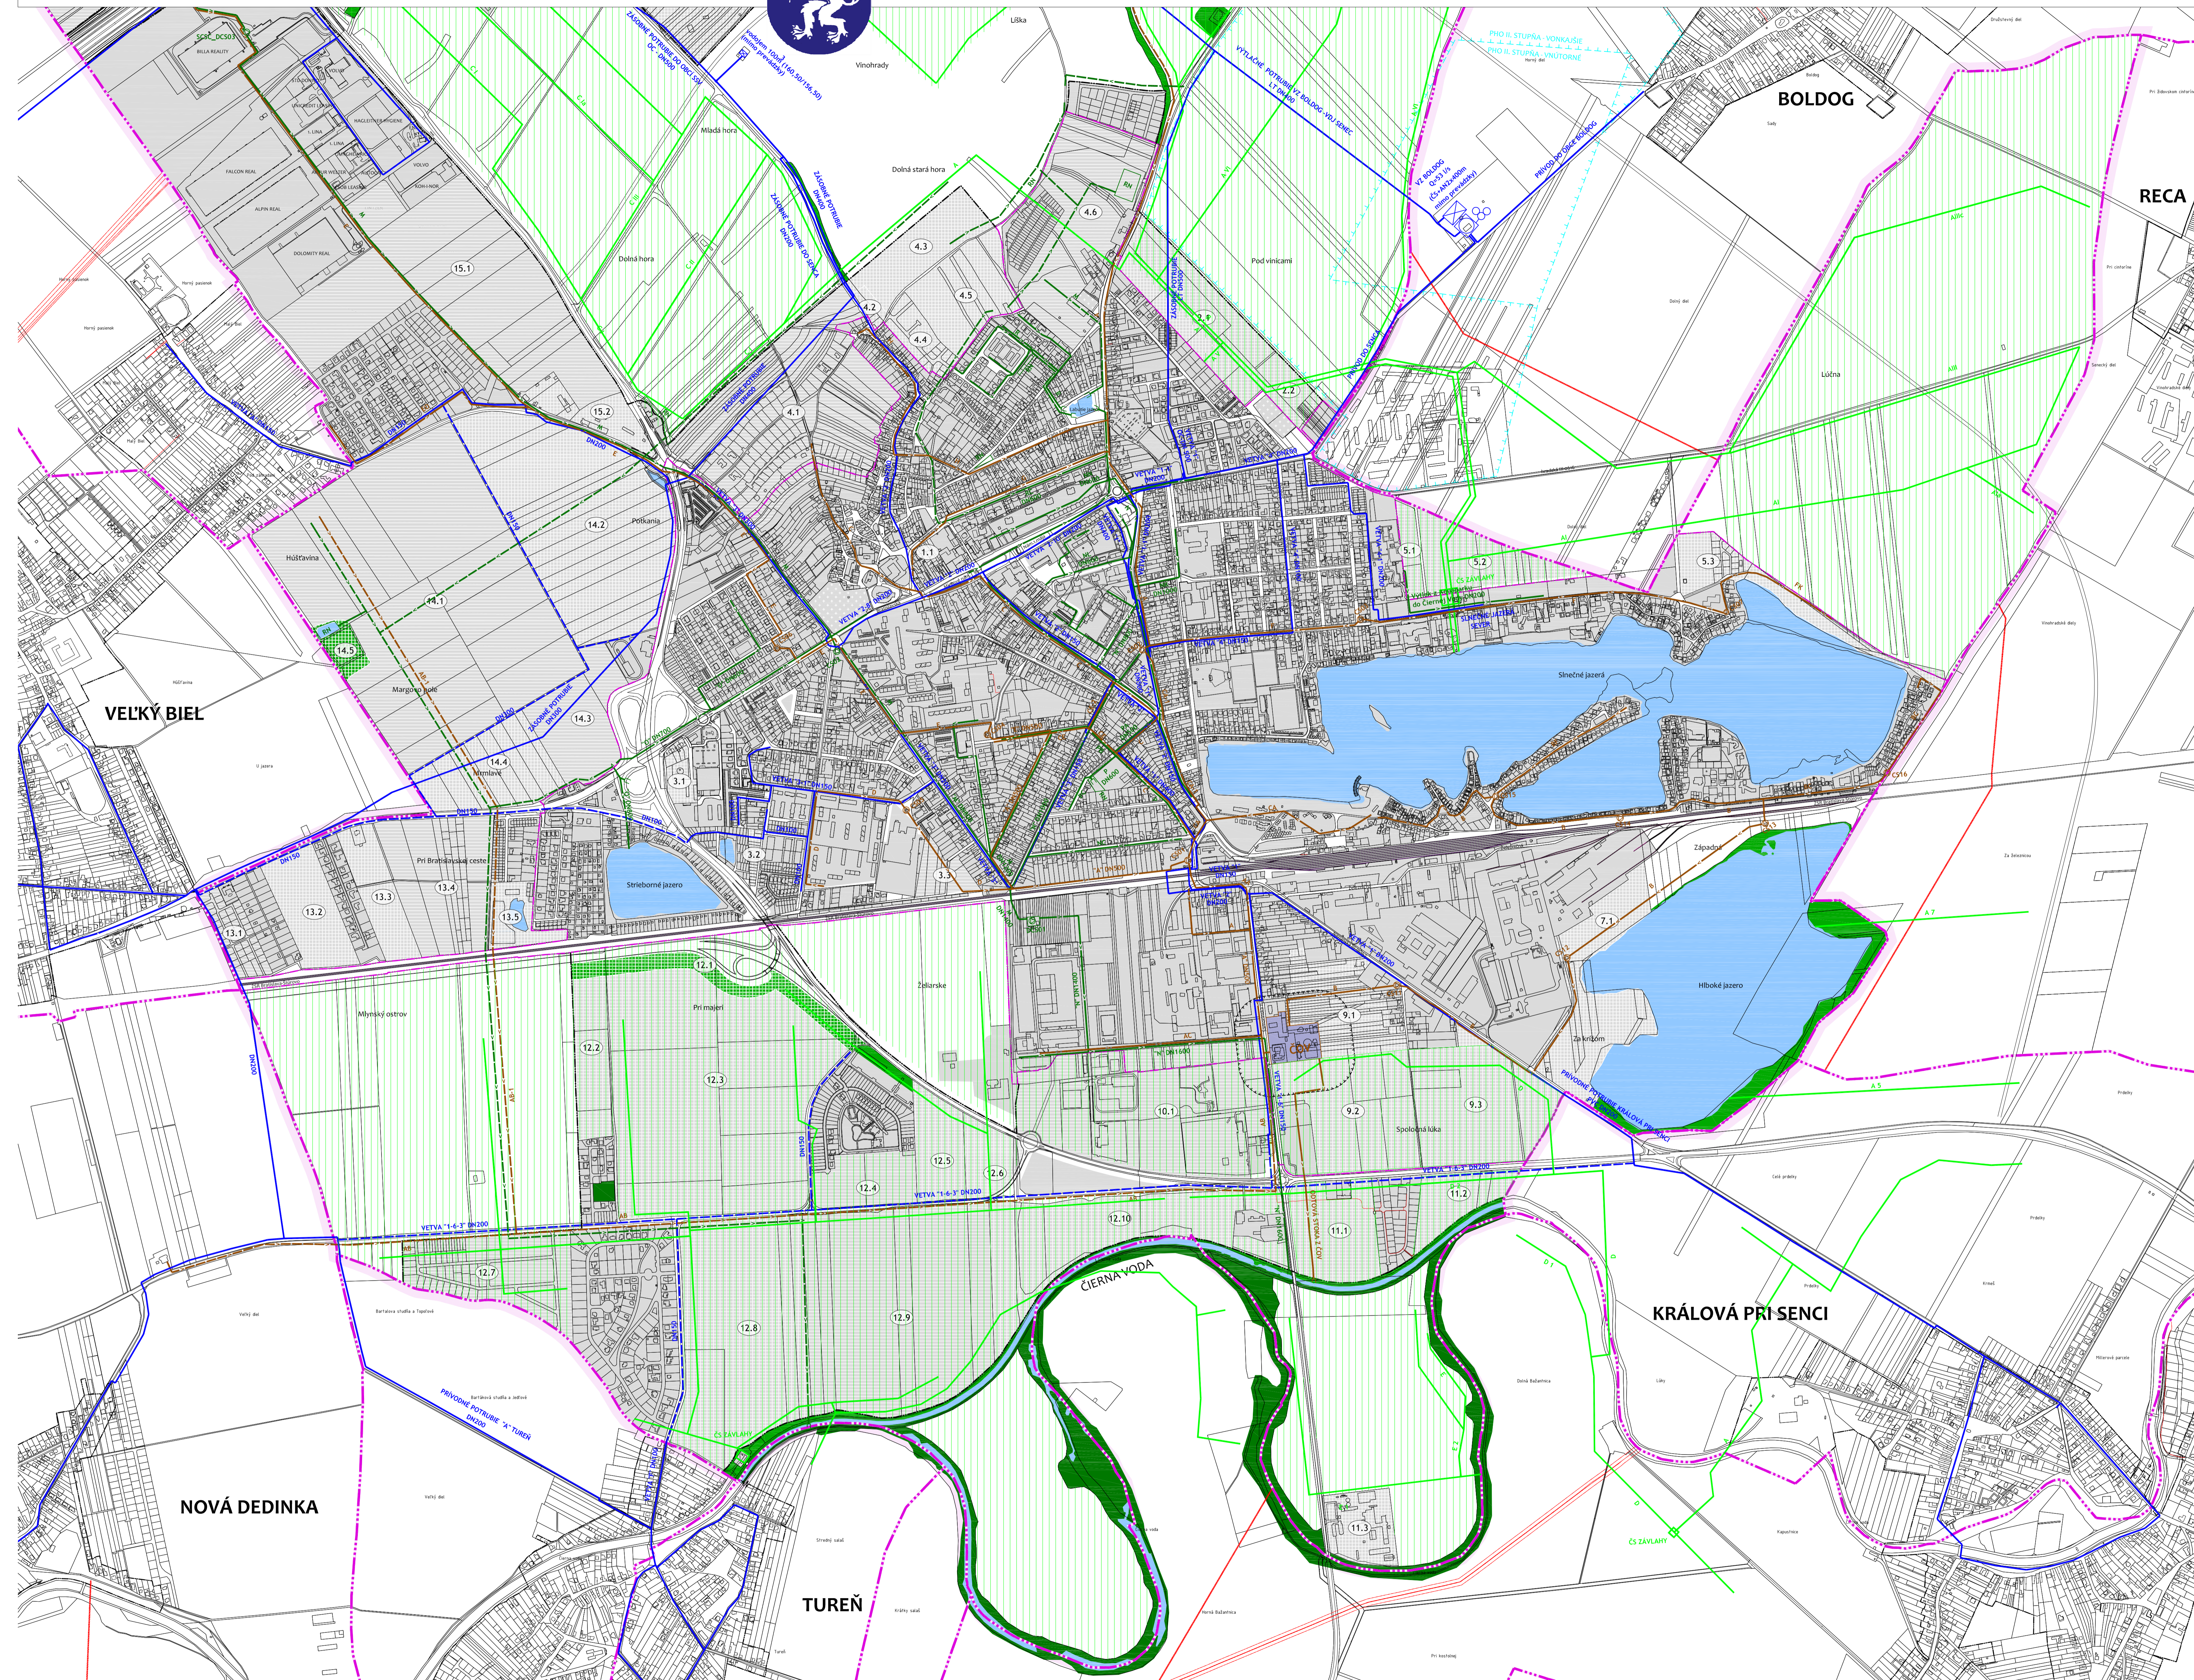

ÚZEMNÝ PLÁN MESTA SENEČ




STAV	NÁVRH PLATNÝ ÚPN	NÁVRH NOVÝ	FUNKČNÉ PLOCHY
[Symbol]	[Symbol]	[Symbol]	TECHNICKÁ VYBAVENOSŤ
[Symbol]	[Symbol]	[Symbol]	VODNÉ HOSPODÁRSTVO
[Symbol]	[Symbol]	[Symbol]	VODNÁ PLOCHA
[Symbol]	[Symbol]	[Symbol]	LES
[Symbol]	[Symbol]	[Symbol]	KRAJINNÁ ZELEŇ

STAV	NÁVRH
[Symbol]	[Symbol]
[Symbol]	[Symbol]
HRANICE A OCHRANNÉ PÁSMA:	
[Symbol]	HRANICA KATASTRA
[Symbol]	HRANICA PÁSMA HYGIENICKEJ OCHRANY
[Symbol]	VODNÉHO ZDROJA
[Symbol]	OCHRANNÉ PÁSMA ČOV

MIERKA 1:7500
0 100 500 1000 1500

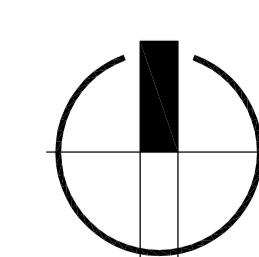

Obstarávateľ dokumentácie: Mesto Senec, Mierové námestie 8, 903 01 Senec
Ing.arch. Igor Kirilko, preukaz OSO Č.093

Spracovateľ dokumentácie: HUGPRO, s.r.o., Jiráskova 6, 851 01 Bratislava
autor
Ing.arch. Dušan Krampil, SKA reg.Č.0634/AA
Ing.arch. Henrich Kupec, SKA reg.Č.0409/AA
Ing.arch. Ladislav Prekop, SKA reg.Č.0783/AA

VARIANT I VÝKRES 4 ČASŤ A
VÝKRES VEREJNÉHO TECHNICKÉHO VYBAVENIA
VODNÉ HOSPODÁRSTVO
ÚZEMNÝ PLÁN MESTA SENEČ KONCEPT 09.2014