


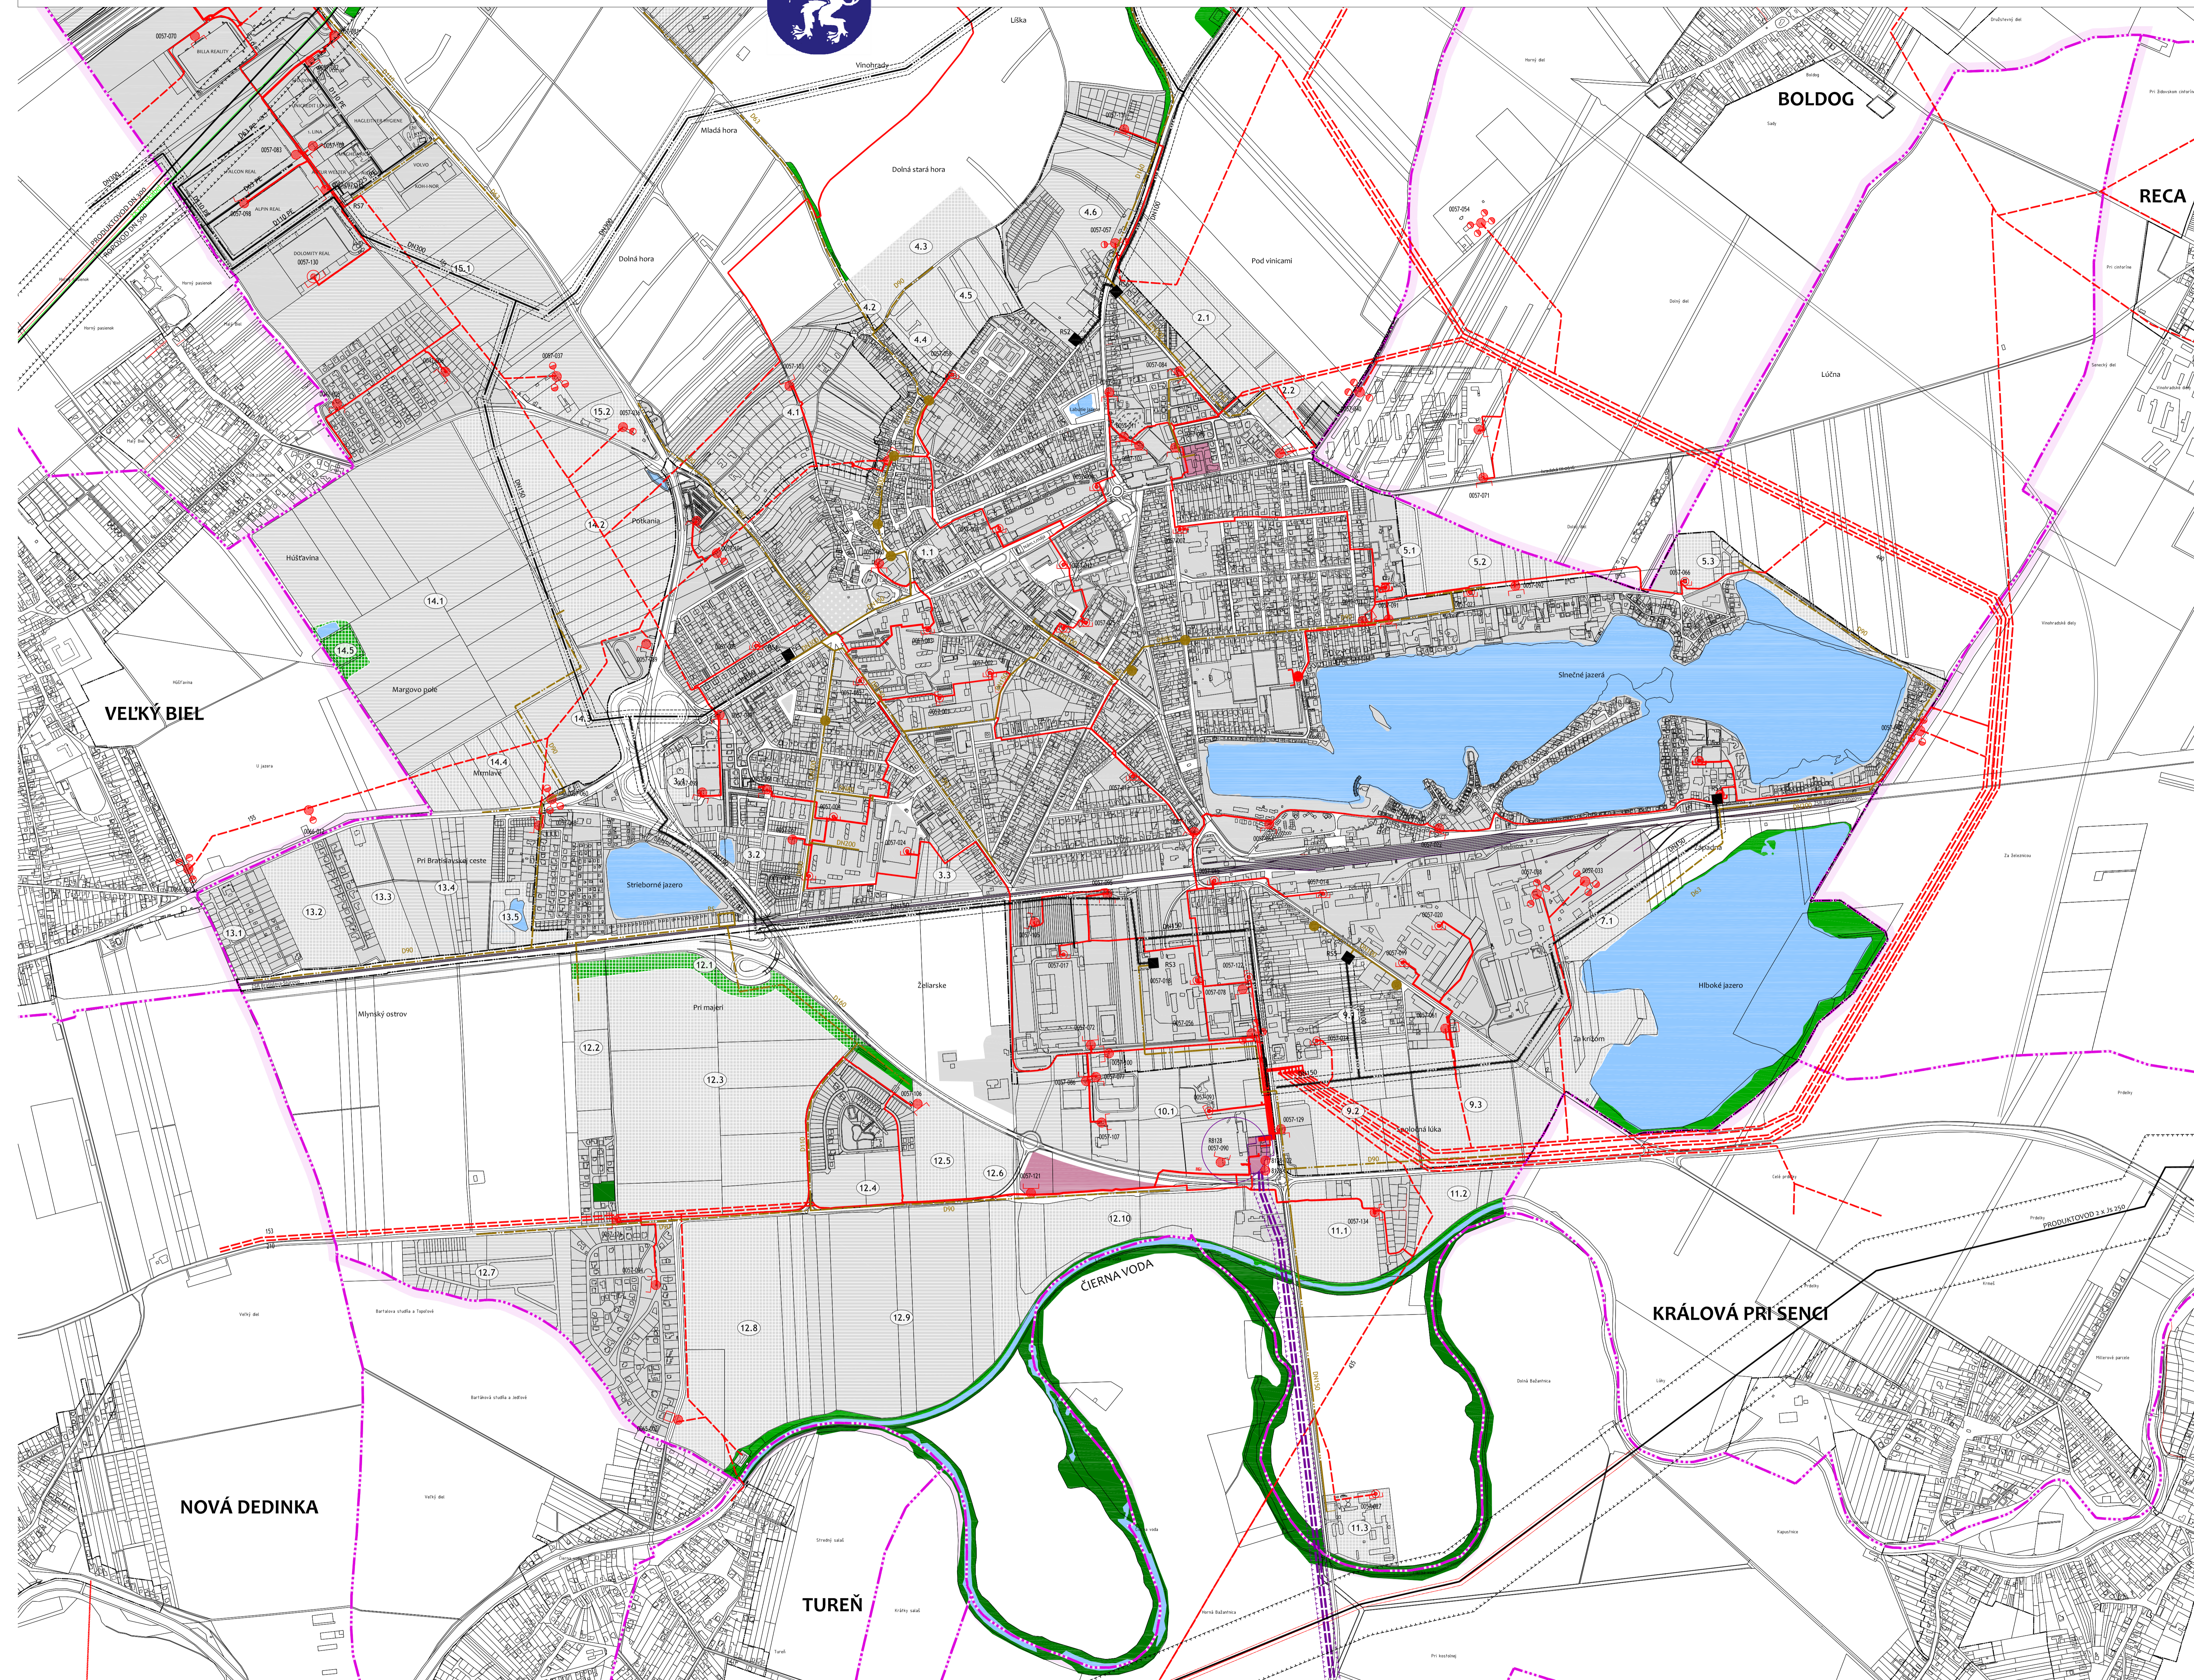



# ÚZEMNÝ PLÁN MESTA SENEČ



STAV	NÁVRH PLATNÝ ÚPN	NÁVRH NOVÝ	FUNKČNÉ PLOCHY
[Red]	[Light Red]	[Light Red]	TECHNICKÁ VYBAVENOSŤ ENERGETIKA
[Blue]	[Light Blue]	[Light Blue]	VODNÁ PLOCHA
[Green]	[Light Green]	[Light Green]	LES
[Dark Green]	[Light Green]	[Light Green]	KRAJINNÁ ZELEŇ

STAV	NÁVRH	
[Red circle]	[Red circle]	VVN VZDUŠNÉ VEDENIE A JEHO OCHRANNÉ PÁSMA
[Red circle]	[Red circle]	VN VZDUŠNÉ VEDENIE
[Red circle]	[Red circle]	VN KÁBLOVÉ VEDENIE
[Red circle]	[Red circle]	TRAFOSTANICA - KIOSKOVÁ
[Red circle]	[Red circle]	TRAFOSTANICA - MUROVANÁ
[Red circle]	[Red circle]	TRAFOSTANICA - 1 STĚPOVÁ
[Red circle]	[Red circle]	TRAFOSTANICA - 2 STĚPOVÁ
[Red circle]	[Red circle]	TRAFOSTANICA - 3,5 STĚPOVÁ
[Red circle]	[Red circle]	TRAFOSTANICA - 4 STĚPOVÁ
[Red circle]	[Red circle]	TRAFOSTANICA - PRIEHRADOVÁ

STAV	NÁVRH	
[Black dot]	[Black dot]	REGULAČNÁ STANICA VTL / STL / VTL / NTL
[Black dot]	[Black dot]	DVOJITÁ REGULAČNÁ RADA STL / NTL
[Black dot]	[Black dot]	VTL PLYNOVOD PN 2,5 MPa A JEHO OCHRANNÉ A BEZPEČNOSTNÉ PÁSMA
[Black dot]	[Black dot]	VTL PLYNOVOD PRELOŽENÝ
[Black dot]	[Black dot]	STL PLYNOVOD PN 300 KPa
[Black dot]	[Black dot]	STL PLYNOVOD PN 90 KPa

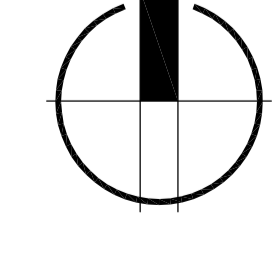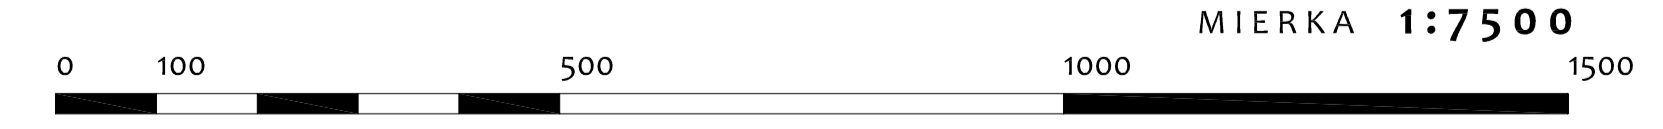

Obstarávateľ dokumentácie: Mesto Senec, Mierové námestie 8, 903 01 Senec  
 Ing.arch. Igor Kirilko, preukaz OSO Č.093  
 Spracovateľ dokumentácie: HUGPRO, s.r.o., Jiráskova 6, 851 01 Bratislava  
 autor  
 Ing.arch. Dušan Krampol, SKA reg.Č.068/A  
 Ing.arch. Henrich Kupec, SKA reg.Č.049/A  
 Ing.arch. Ladislav Prekop, SKA reg.Č.078/A

**VIKRES 5 ČASŤ A**  
**VÝKRES VEREJNÉHO TECHNICKÉHO VYBAVENIA ENERGETIKA**