ÚZEMNÝ PLÁN MESTA SENEC

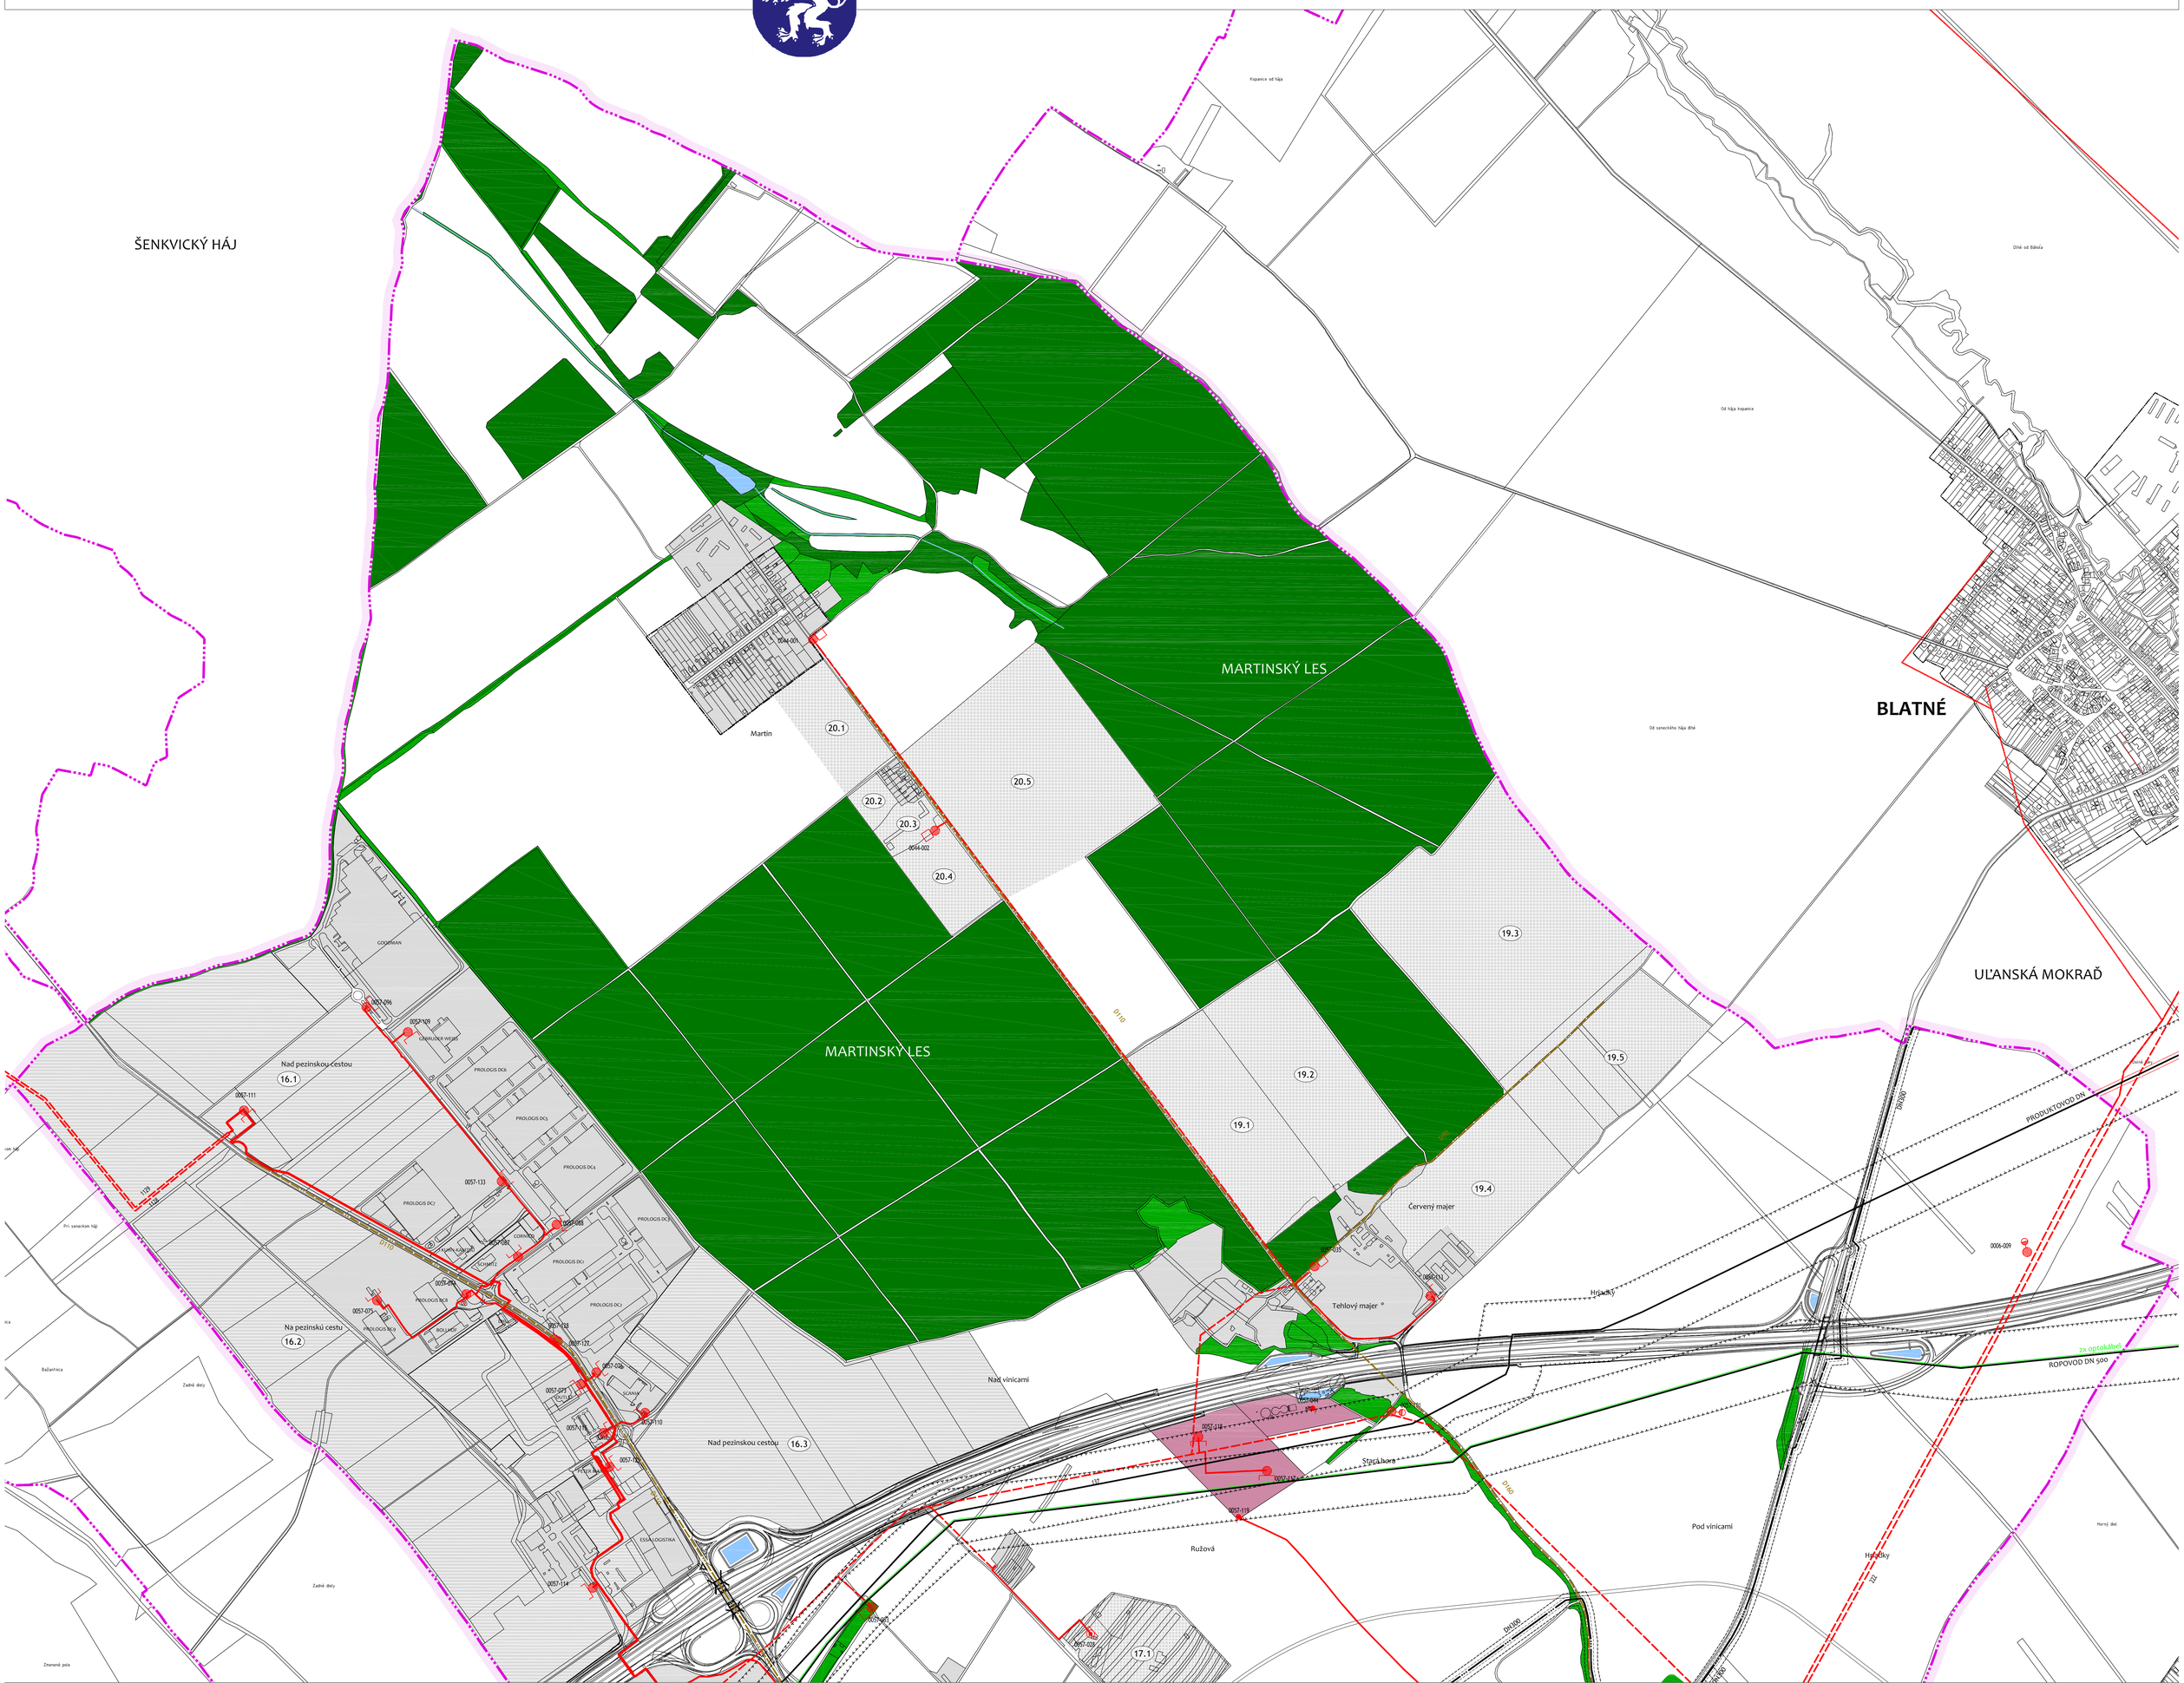

STAV	NÁVRH PLATNÝ ÚPN	NÁVRH NOVÝ	
			FUNKČNÉ PLOCHY
			TECHNICKÁ VYBAVENOSŤ ENERGETIKA
			VODNÁ PLOCHA
			LES
			KRAJINNÁ ZELEŇ

STAV	NÁVRH	
		VVN VZDUŠNÉ VEDENIE A JEHO OCHRANNÉ PÁSMO
		VN VZDUŠNÉ VEDENIE
		VN KÁBLOVÉ VEDENIE
		TRAFOSTANICA - KIOSKOVÁ
		TRAFOSTANICA - MUROVANÁ
		TRAFOSTANICA - 1 STĽPOVÁ
		TRAFOSTANICA - 2 STĽPOVÁ
		TRAFOSTANICA - 2,5 STĽPOVÁ
		TRAFOSTANICA - 4 STĽPOVÁ
		TRAFOSTANICA - PRIEHRADOVÁ

HRANICE A OCHRANNÉ PÁSMA:

- HRANICA KATASTRA
- PRODUKTOVODY A ROPOVODY A ICH 100m PÁSMO SO ZÁKAZOM AKEJKOLVEK STAVBY

STAV	NÁVRH	
		REGULAČNÁ STANICA VTL / STL, VTL / NTL
		DVOJITÁ REGULAČNÁ RADA STL / NTL
		VTL PLYNOVOD PN 2,5 MPa A JEHO OCHRANNÉ A BEZPEČNOSTNÉ PÁSMO
		VTL PLYNOVOD PRELOŽENÝ
		STL PLYNOVOD PN 300 KPa
		STL PLYNOVOD PN 90 KPa

MIERKA 1:7500

0 100 500 1000 1500

Obstarávateľ dokumentácie: Mesto Senec, Mierové námestie 8, 903 01 Senec
obstarávanie
Ing.arch. Igor Krížko, preukaz OSO č.093

Spracovateľ dokumentácie: HUGPRO, s.r.o., Jiráskova 6, 851 01 Bratislava
autori
Ing.arch. Dušan Krampl, SKA reg.č.0681 AA
Ing.arch. Henrich Kupec, SKA reg.č.0469 AA
Ing.arch. Ladislav Prekop, SKA reg.č.0782 AA

VARIANT I VÝKRES 5 ČASŤ B

VÝKRES VEREJNÉHO TECHNICKÉHO VYBAVENIA ENERGETIKA

ÚZEMNÝ PLÁN MESTA SENEC KONCEPT 09.2014