




# ÚZEMNÝ PLÁN MESTA SENEČ

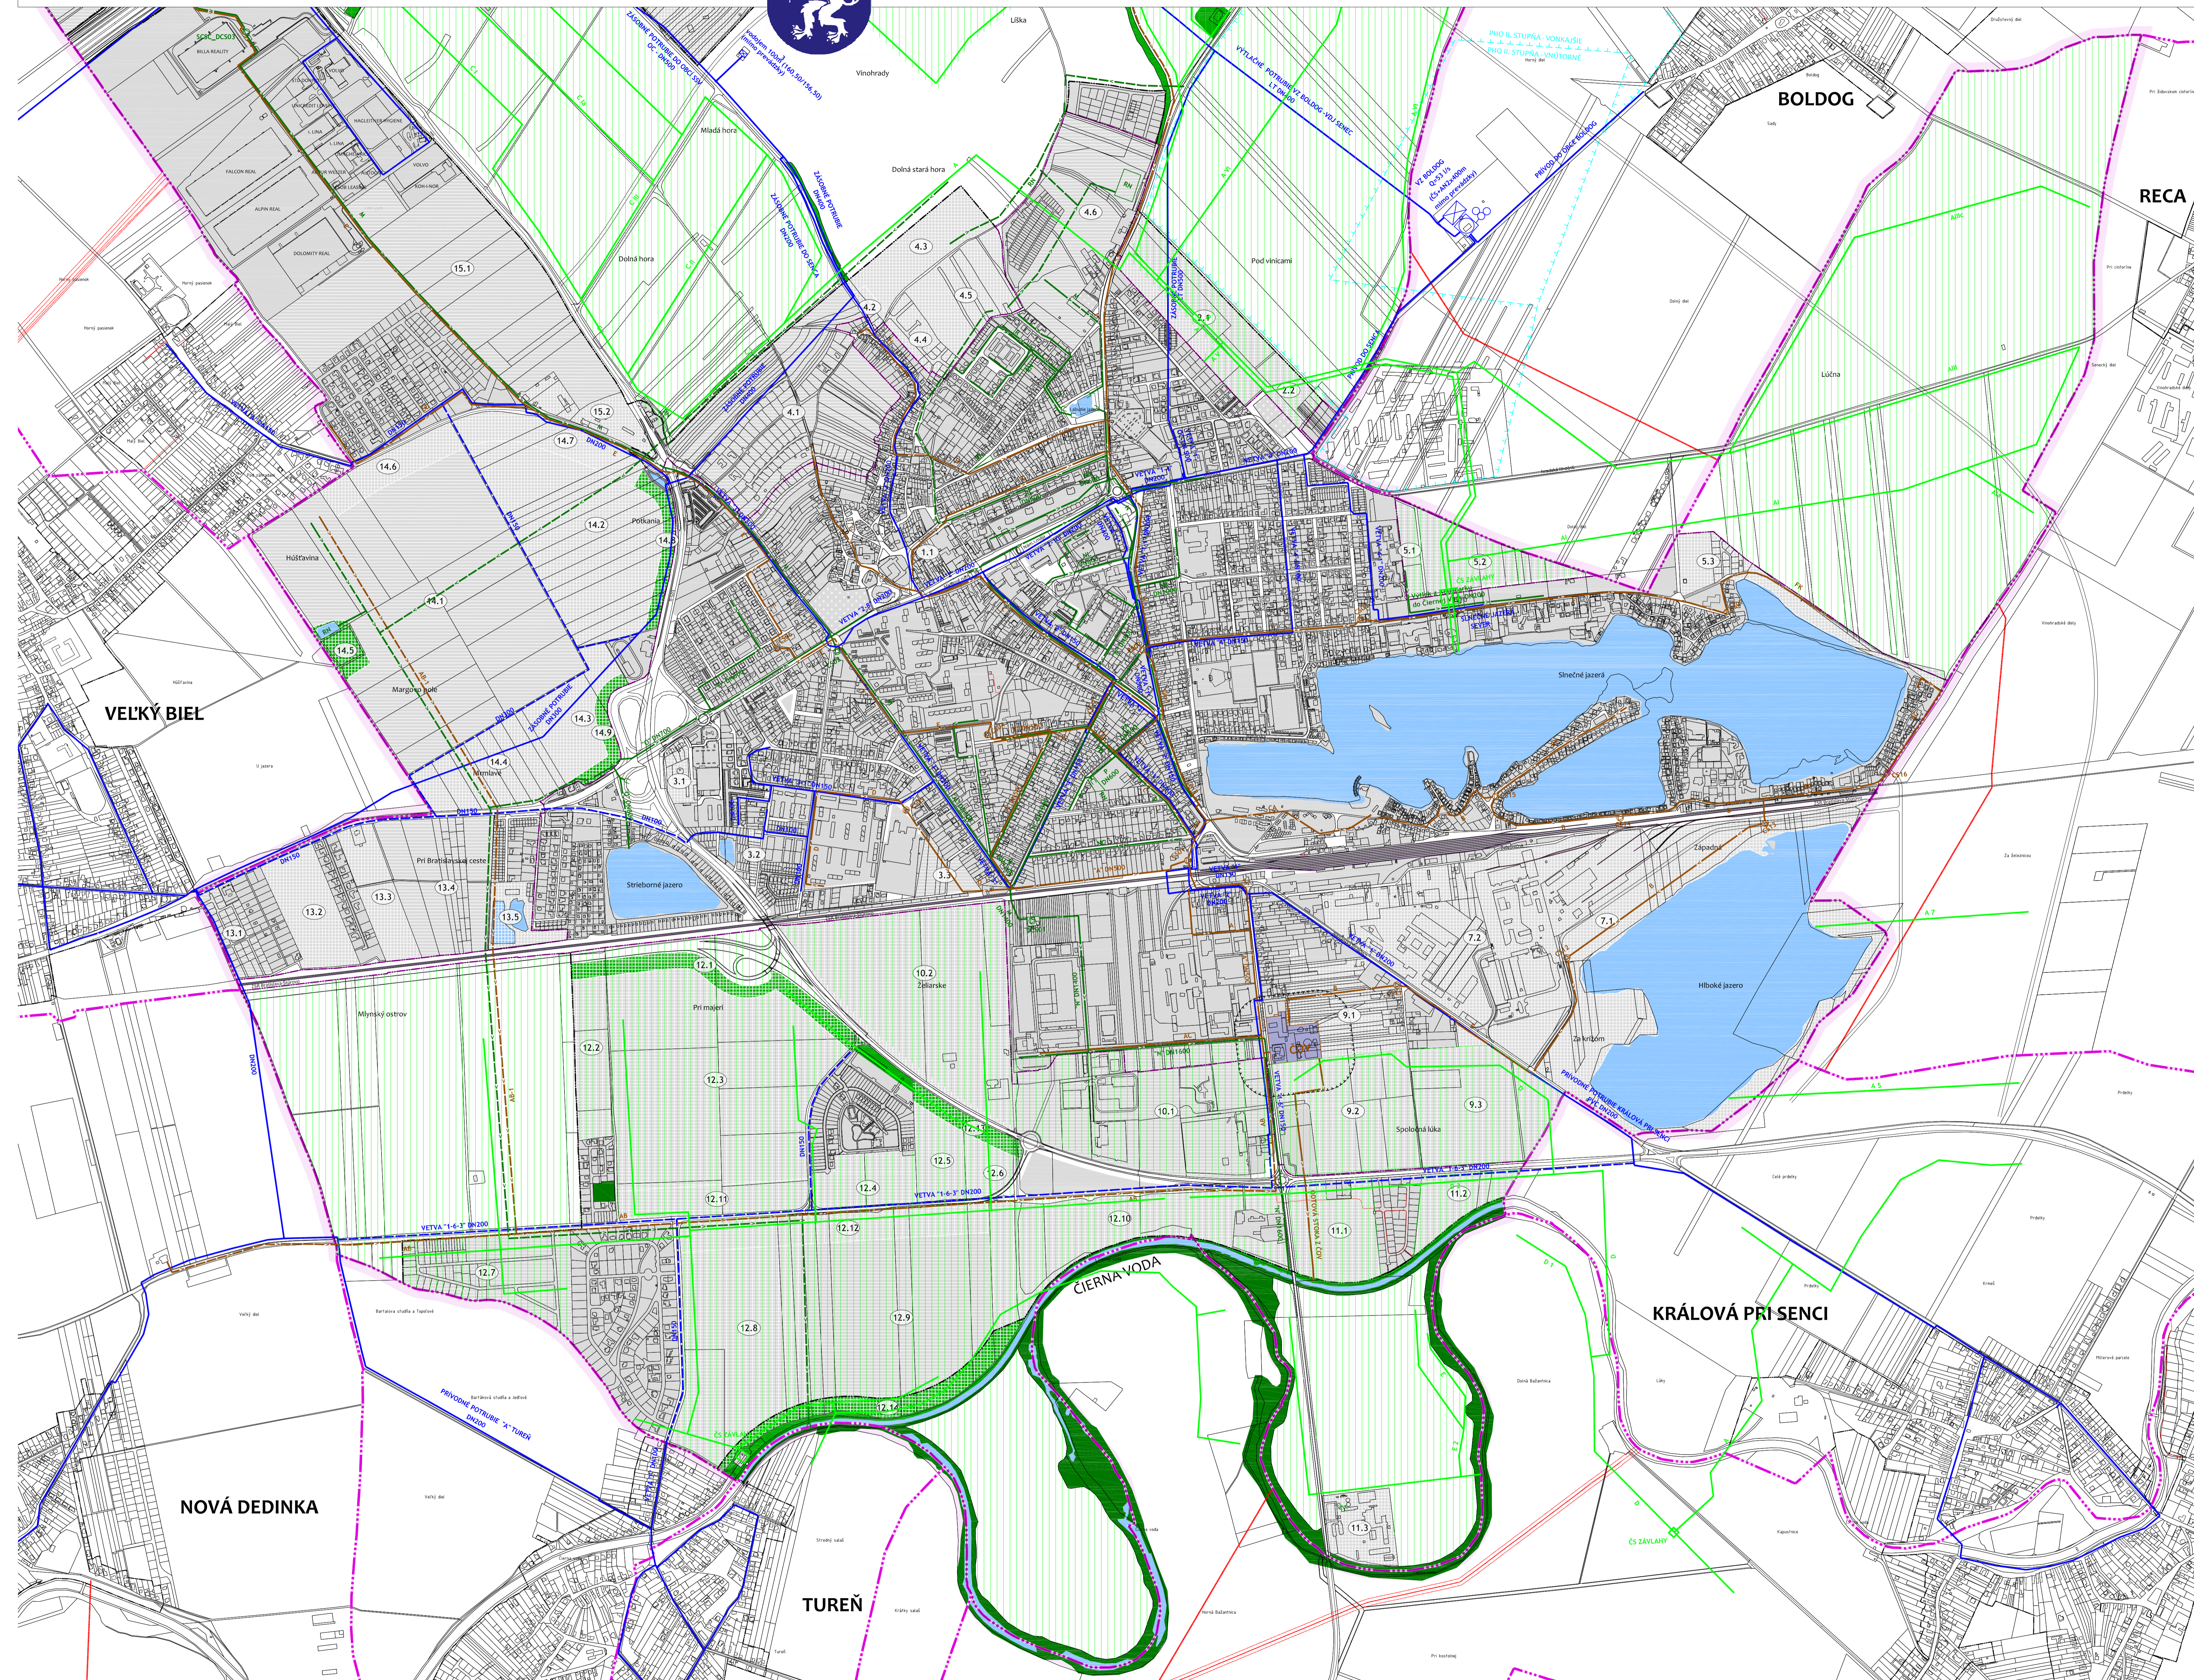


STAV	NÁVRH PLATNÝ ÚPŇ	NÁVRH NOVÝ	FUNKČNÉ PLOCHY
[Grey]	[Light Grey]	[White]	TECHNICKÁ VYBAVENOSŤ
[Light Blue]	[Blue]	[Dark Blue]	VODNÉ HOSPODÁRSTVO
[Green]	[Light Green]	[Dark Green]	VODNÁ PLOCHA
[Light Green]	[Green]	[Dark Green]	LES
[Light Green]	[Green]	[Dark Green]	KRAJINNÁ ZELEŇ

STAV	NÁVRH	
[Blue line]	[Dashed Blue line]	VODOVOD
[Green line]	[Dashed Green line]	KANALIZÁCIA DAŽOVÁ
[Red line]	[Dashed Red line]	KANALIZÁCIA SPLAŠKOVÁ
[Orange line]	[Dashed Orange line]	KANALIZÁCIA PRELOŽENÁ
[Yellow line]	[Dashed Yellow line]	ZÁVLAHY - POTRUBIA
[Light Green line]	[Dashed Light Green line]	ZÁVLAHY - PLOCHY

HRANICE A OCHRANNÉ PÁSMA:	
[Pink dashed line]	HRANICA KATASTRA
[Blue dashed line]	HRANICA PÁSMA HYGIENICKEJ OCHRANY
[Green dashed line]	VODNÉHO ZDROJA
[Black dashed line]	OCHRANNÉ PÁSMA ČOV

MIERKA 1:7500  
0 100 500 1000 1500

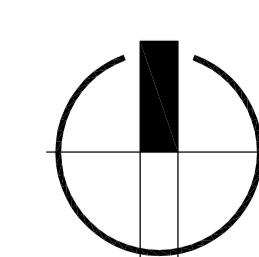

Obstarávateľ dokumentácie: Mesto Senec, Mierové námestie 8, 903 01 Senec  
 Ing.arch. Igor Kirilko, preukaz OSO Č.093

Spracovateľ dokumentácie: HUGPRO, s.r.o., Jiráskova 6, 851 01 Bratislava  
 Ing.arch. Dušan Krampil, SKA reg.Č.0619/AA  
 Ing.arch. Henrich Kupec, SKA reg.Č.0409/AA  
 Ing.arch. Ladislav Prekop, SKA reg.Č.0783/AA

VARIANT II VÝKRES 4 ČASŤ A  
 VÝKRES VEREJNÉHO TECHNICKÉHO VYBAVENIA  
 VODNÉ HOSPODÁRSTVO  
 ÚZEMNÝ PLÁN MESTA SENEČ KONCEPT 09.2014