

LEGENDA MIESTNOSTÍ 2.NP


Č.M.	MIESTNOSŤ	VÝMERA (m²)
2.01	SCHODISKO	18,12
2.02	SCHODISKO	18,12
2.03	SCHODISKOVÁ HALA	155,78
2.04	CHODBA	66,05
2.05	TRIEDA	48,01
2.06	TRIEDA	49,40
2.07	TRIEDA	49,28
2.08	TRIEDA	48,08
2.09	PREDSIEN CH	4,50
2.10	WC CH	6,71
2.11	PREDSIEN D	4,51
2.12	WC D	8,20
2.13	KABINET	26,24
2.14	TRIEDA	48,12
2.15	TRIEDA	49,40
2.16	CHODBA	55,90
2.17	MULTIFUNKČNÁ MIESTNOSŤ	109,26
2.18	TERASA	192,41
2.19	KNIŽNICA - ŠTUDOVŇA	109,26
2.20	CHODBA	58,40
2.21	ODBORNÁ UČEBŇA	47,94
2.22	ODBORNÁ UČEBŇA	47,94
2.23	TRIEDA	49,40
2.24	TRIEDA	48,12
2.25	KABINET	26,24
2.26	PREDSIEN D	4,51
2.27	WC D	8,20
2.28	PREDSIEN CH	4,51
2.29	WC CH	6,74
2.30	CHODBA	64,36
2.31	TRIEDA	48,12
2.32	TRIEDA	49,40
2.33	TRIEDA	48,08
2.34	TRIEDA	49,28

CELKOVÁ PLOCHA PODLAŽIA

1628,59

LEGENDA MATERIÁLOV

- Nosné a nenosné murivo
- Nosné prvky ŽB systému

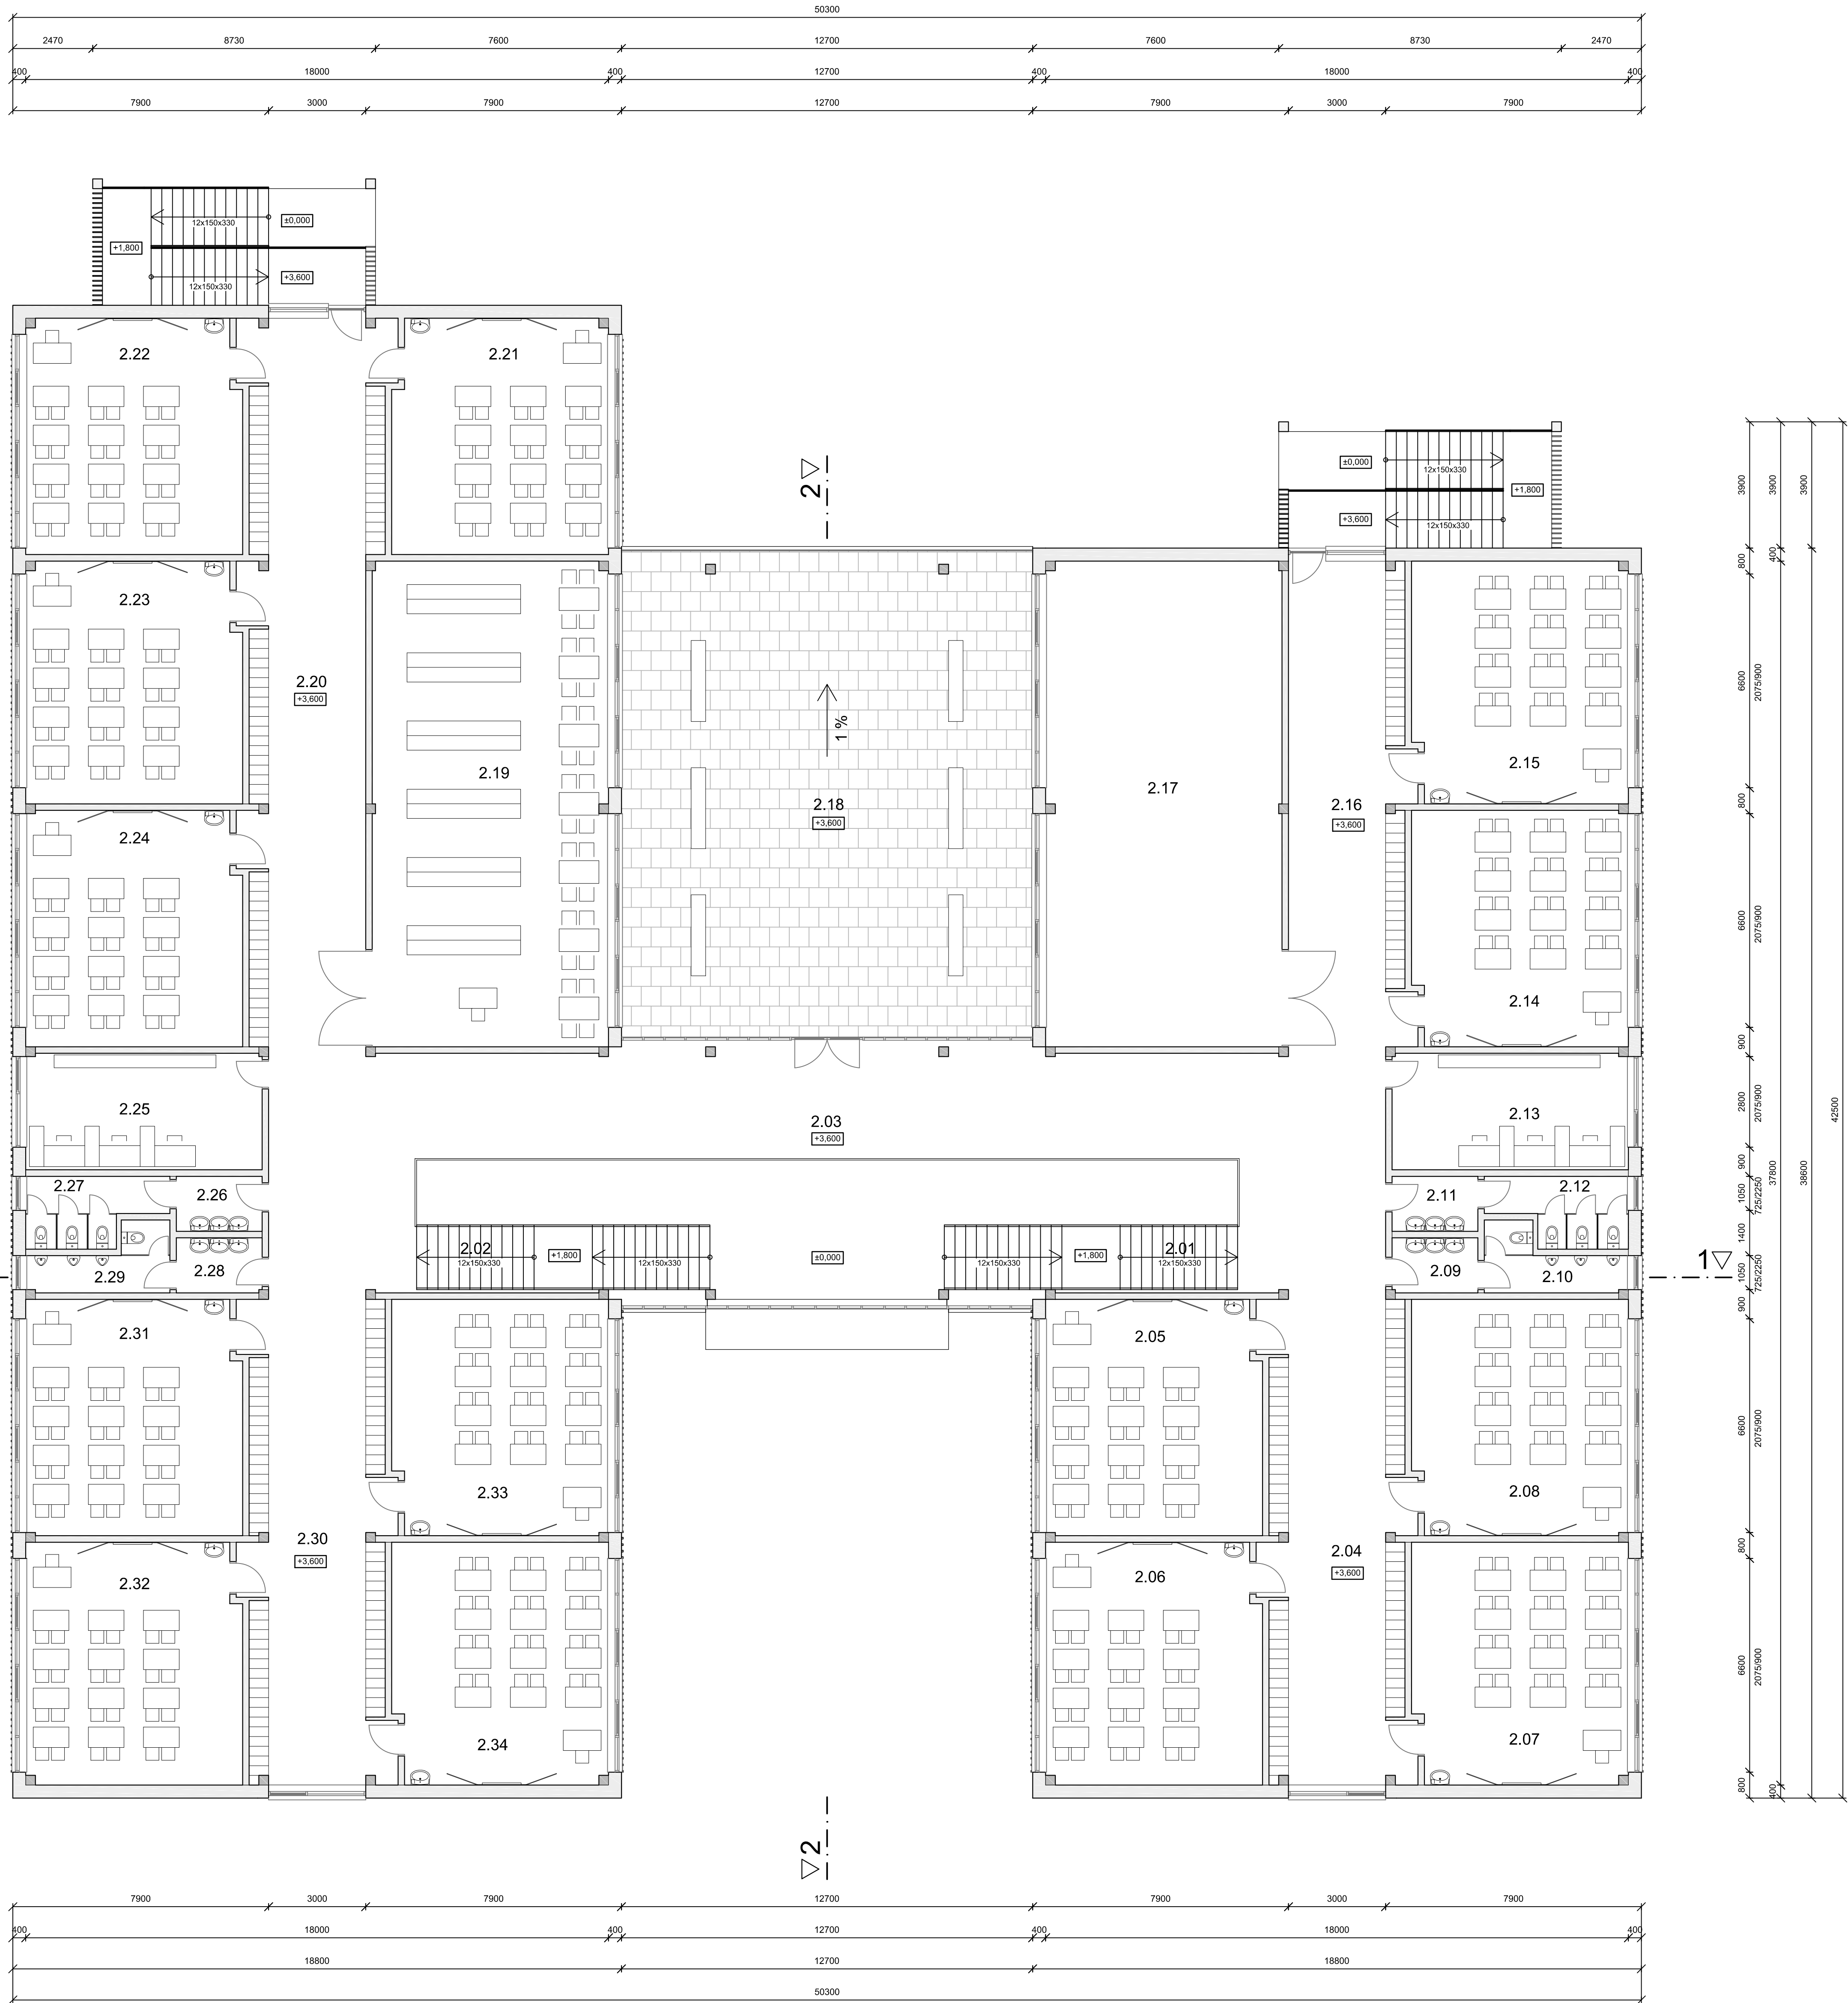

SO V25 - ZÁKLADNÁ ŠKOLA

Mierka
1:100

VERIDA

PÔDORYS 2.NP

Názov stavby: Územný plán zóny Senec - Margovo pole
Miesto stavby: Parcely číslo 5536/6, 5536/3 katastra nehnuteľností, okres Senec, obec Senec, katastrálne územie Senec
Objednávateľ: Mesto Senec, Mierové nám. 8, 903 01, SR
Projektant: VERIDA, s.r.o., Stražia 90/1597, 949 01 Nitra
Ing. Michal Viliček
Ing. arch. Ján Gallo

Ing. arch. Ján Gallo
VERIDA
Ing. arch. Ján Gallo