ÚZEMNÝ PLÁN MESTA SENEC

ČISTOPIS

SCHVAĽOVACIA DOLOŽKA

MESTO SENEC POTVRDZUJE PLATNOSŤ ÚZEMNOPLÁNOVACEJ DOKUMENTÁCIE V ZMYSLE UZNESENIA MZ V SENCI č. 106/2024 ZO DŇA 18.09.2024.

PRIMÁTOR MESTA:
Ing. Pavol Kvál

PEČIATKA A PODPIS:

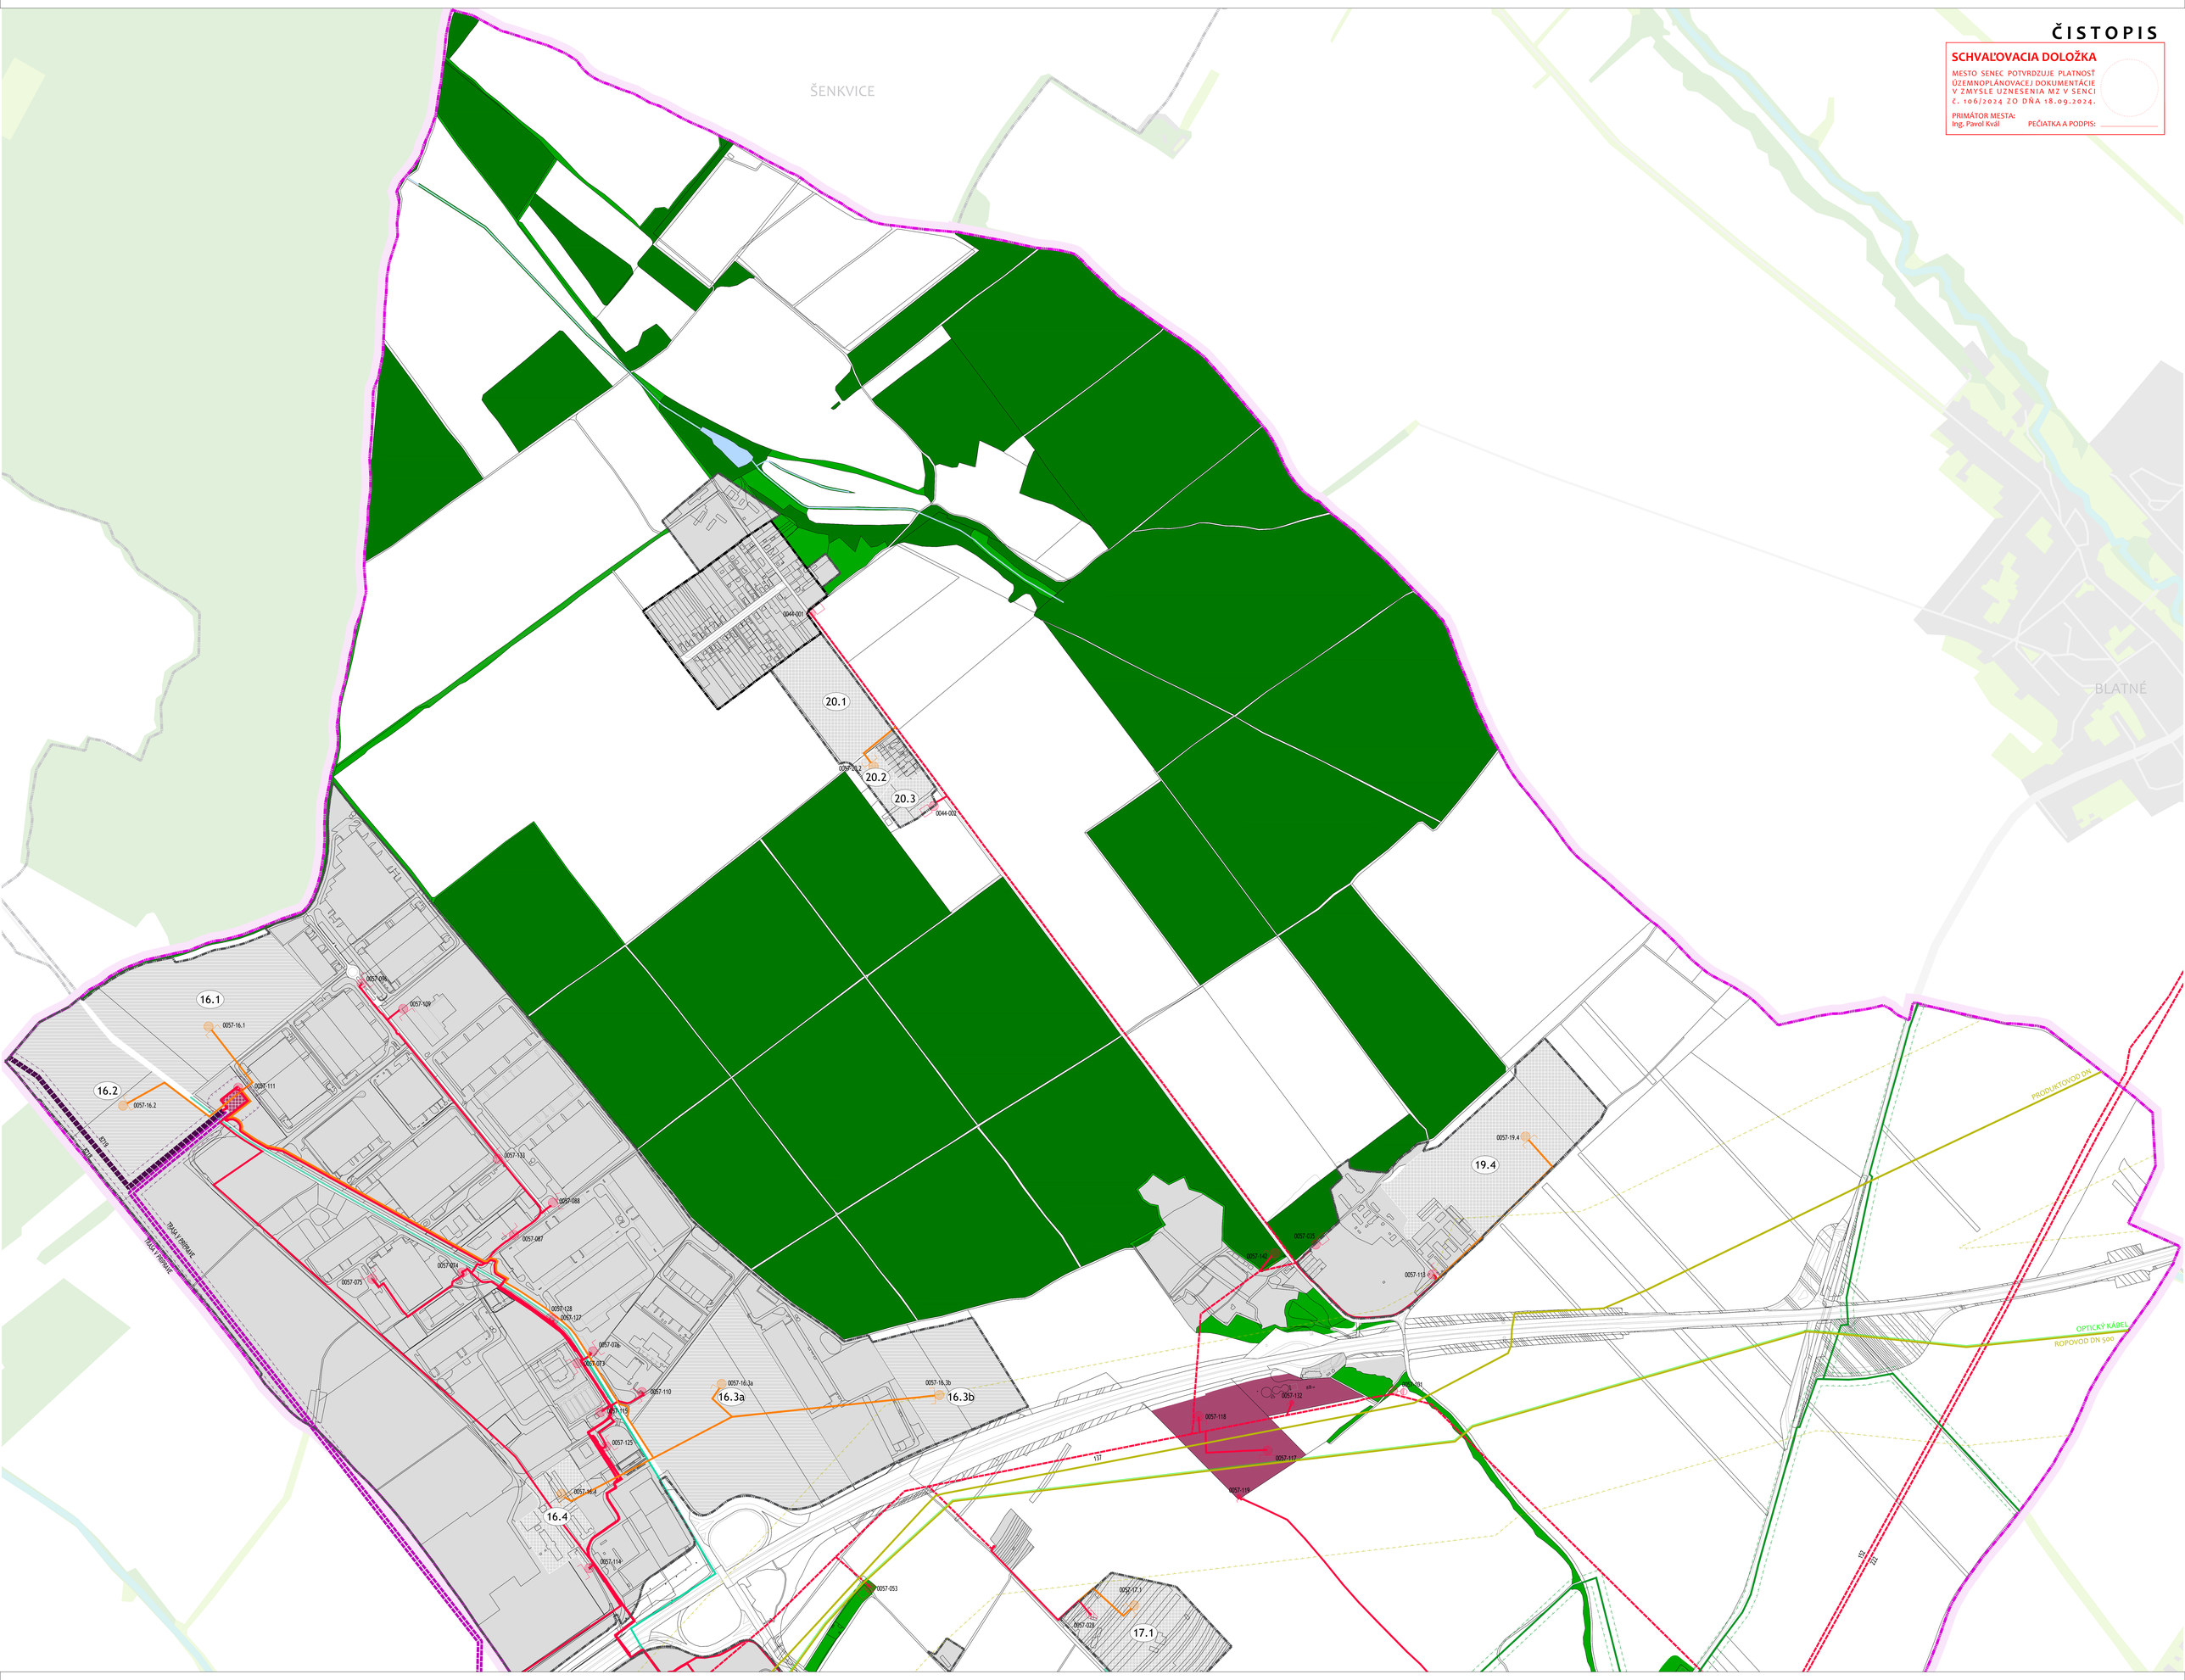

STAV	NÁVRH PLATNÝ ÚPN	NÁVRH NOVÝ	
			FUNKČNÉ PLOCHY, PLOCHY NA ZASTAVANIE
			TECHNICKÁ VYBAVENOSŤ ENERGETIKA
			LES
			KRAJINNÁ ZELEŇ
			VODNÁ PLOCHA

STAV	NÁVRH	
ADMINISTRATÍVNE HRANICE		
		HRANICA KATASTRA
		HRANICA ZASTAVANÉHO ÚZEMIA
ENERGETIKA		
		VZDUŠNÉ VEDENIE 110 kV A JEHO OCHRANNÉ PÁSMO
		VZDUŠNÉ VEDENIE 22 kV
		PODZEMNÉ VEDENIE 22 kV
		TRAFOSTANICA - KIOSKOVÁ
		TRAFOSTANICA - MUROVANÁ
		TRAFOSTANICA - 1 STĽPOVÁ
		TRAFOSTANICA - 2 STĽPOVÁ
		TRAFOSTANICA - 2,5 STĽPOVÁ
		TRAFOSTANICA - 4 STĽPOVÁ
		TRAFOSTANICA - MREŽOVÁ
		POTRUBIA NA PREPRAVU POHONNÝCH LÁTOK A OPTICKÝ KÁBEL A ICH OCHRANNÉ PÁSMO

STAV	NÁVRH	
		REGULAČNÁ STANICA PLYNU A JEJ BEZPEČNOSTNÉ PÁSMO
		VTL PLYNOVOD A JEHO BEZPEČNOSTNÉ PÁSMO
		STL PLYNOVOD
		NTL PLYNOVOD
		KÁBEL PKO

© 2024

Obstarávateľ dokumentácie
Mesto Senec, Mierové námestie 8, 903 01Senec
v zastúpení OSO
Ing.arch. Jana Zlámalová, preukaz č. 396

Spracovateľ dokumentácie
ÚPn, s.r.o., Drotárska cesta 94, 811 02 Bratislava
hl.riešiteľ
Ing.arch. Monika Dudášová, osvedčenie č. 0734AA

VÝKRES **6B**

VÝKRES VEREJNÉHO TECHNICKÉHO VYBAVENIA ENERGETIKA

0 100 MIERKA 1: 5000