


SCHVALOVACIA DOLOŽKA

Mesto Senec potvrdzuje platnosť
územnoplánovacej dokumentácie
v zmysle Uznesenia MsZ v Seneci
č. 192/2024 zo dňa 11.12.2024.

PRÍMÁTOR MESTA:
Ing. Pavol Kvič

PEČIATKA A PODPIS:

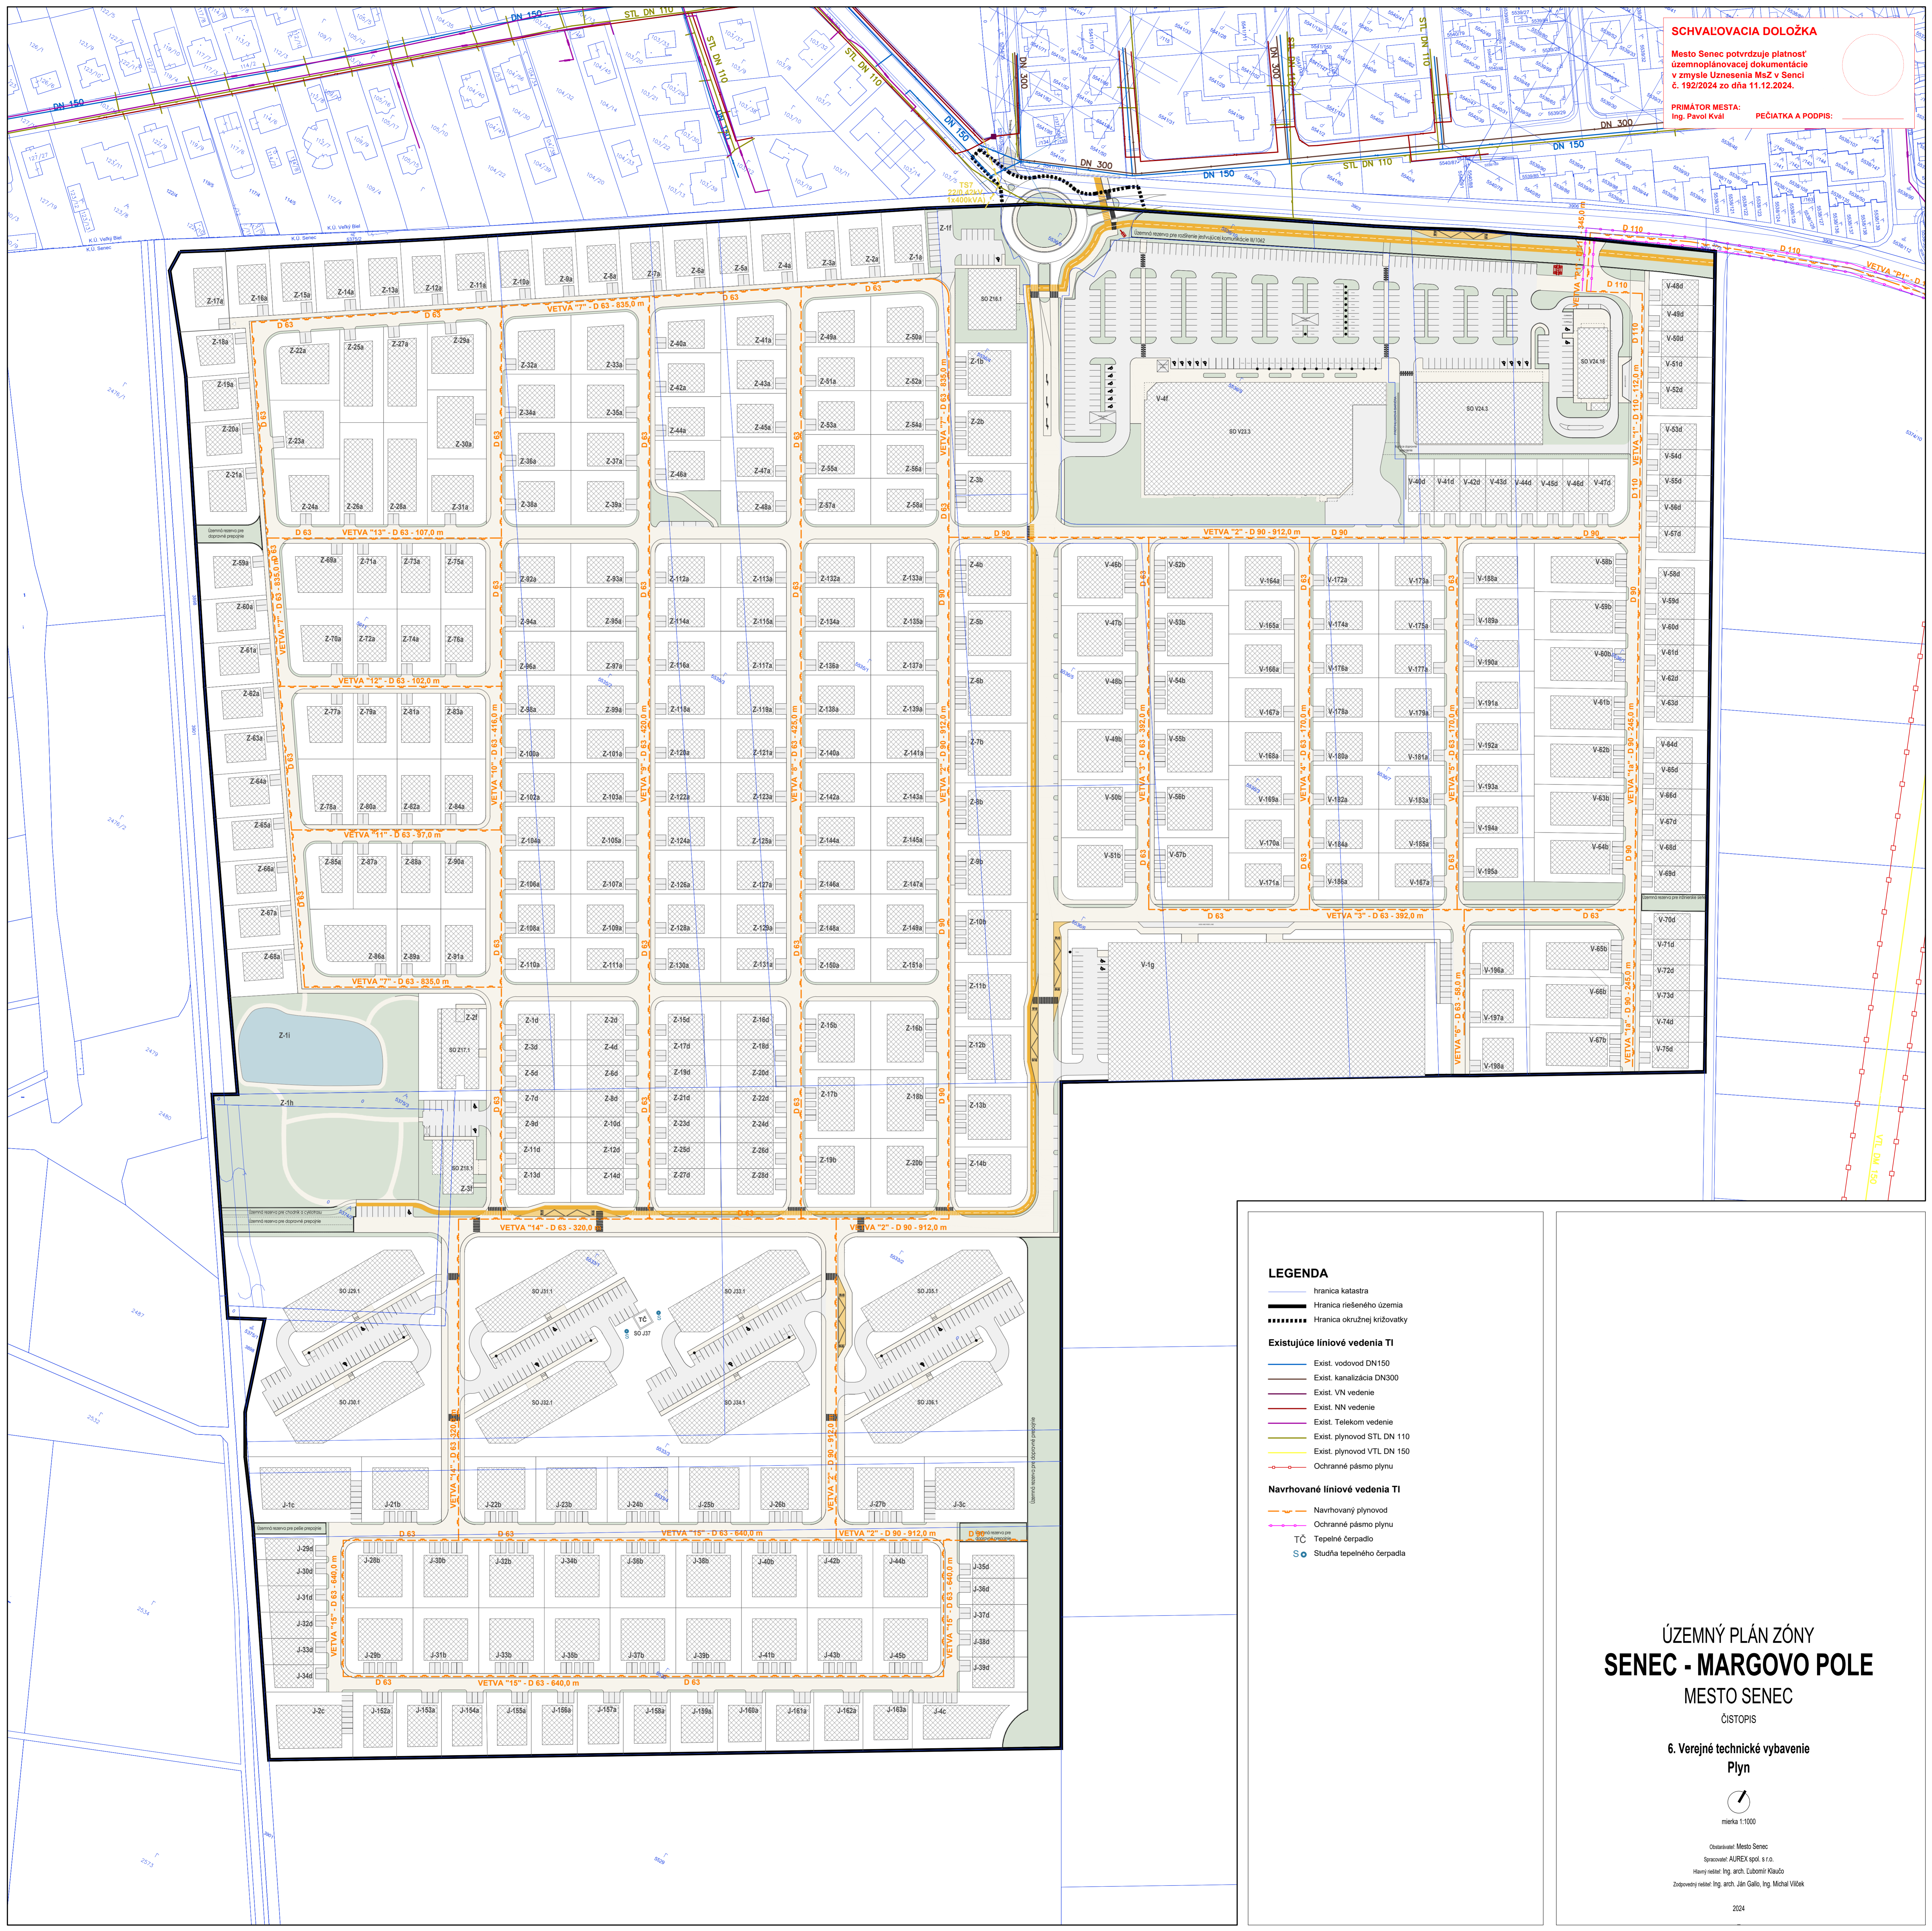

- LEGENDA**
- hranica katastra
 - Hranica riešeného územia
 - Hranica okružnej križovatky
 - Existujúce líniové vedenia TI**
 - Exist. vodovod DN150
 - Exist. kanalizácia DN300
 - Exist. VN vedenie
 - Exist. NN vedenie
 - Exist. Telekom vedenie
 - Exist. plynovod STL DN 110
 - Exist. plynovod VTL DN 150
 - Ochranné pásmo plynu
 - Navrhované líniové vedenia TI**
 - Navrhovaný plynovod
 - Ochranné pásmo plynu
 - TČ Tepelné čerpadlo
 - Studia tepelného čerpadla

ÚZEMNÝ PLÁN ZÓNY
SENEC - MARGOVO POLE
MESTO SENEC

ČISTOPIS
6. Verejnú technické vybavenie
Plyn



mierka 1:1000

Obstarávateľ: Mesto Senec
Spracovateľ: AUREX spol. s r.o.
Hlavný inžinier: Ing. arch. Ľubomír Klaučo
Zodpovedný inžinier: Ing. arch. Ján Gallo, Ing. Michal Vláček

2024